

PROJEKT BUDYNKU ŚWIETLICY WIEJSKIEJ W KOMOROWIE WSI

w ramach zadania budżetowego pn.:

„Opracowanie kompletnej wielobranżowej dokumentacji projektowo-kosztorysowej dla rozbudowy z przebudową świetlicy wiejskiej w Komorowie Wsi”




Wizualizacja budynku - widok od strony południowo-wschodniej

PROJEKT BUDYNKU ŚWIETLICY WIEJSKIEJ W KOMOROWIE WSI

w ramach zadania budżetowego pn.:

„Opracowanie kompletnej wielobranżowej dokumentacji projektowo-kosztorysowej dla rozbudowy z przebudową świetlicy wiejskiej w Komorowie Wsi”

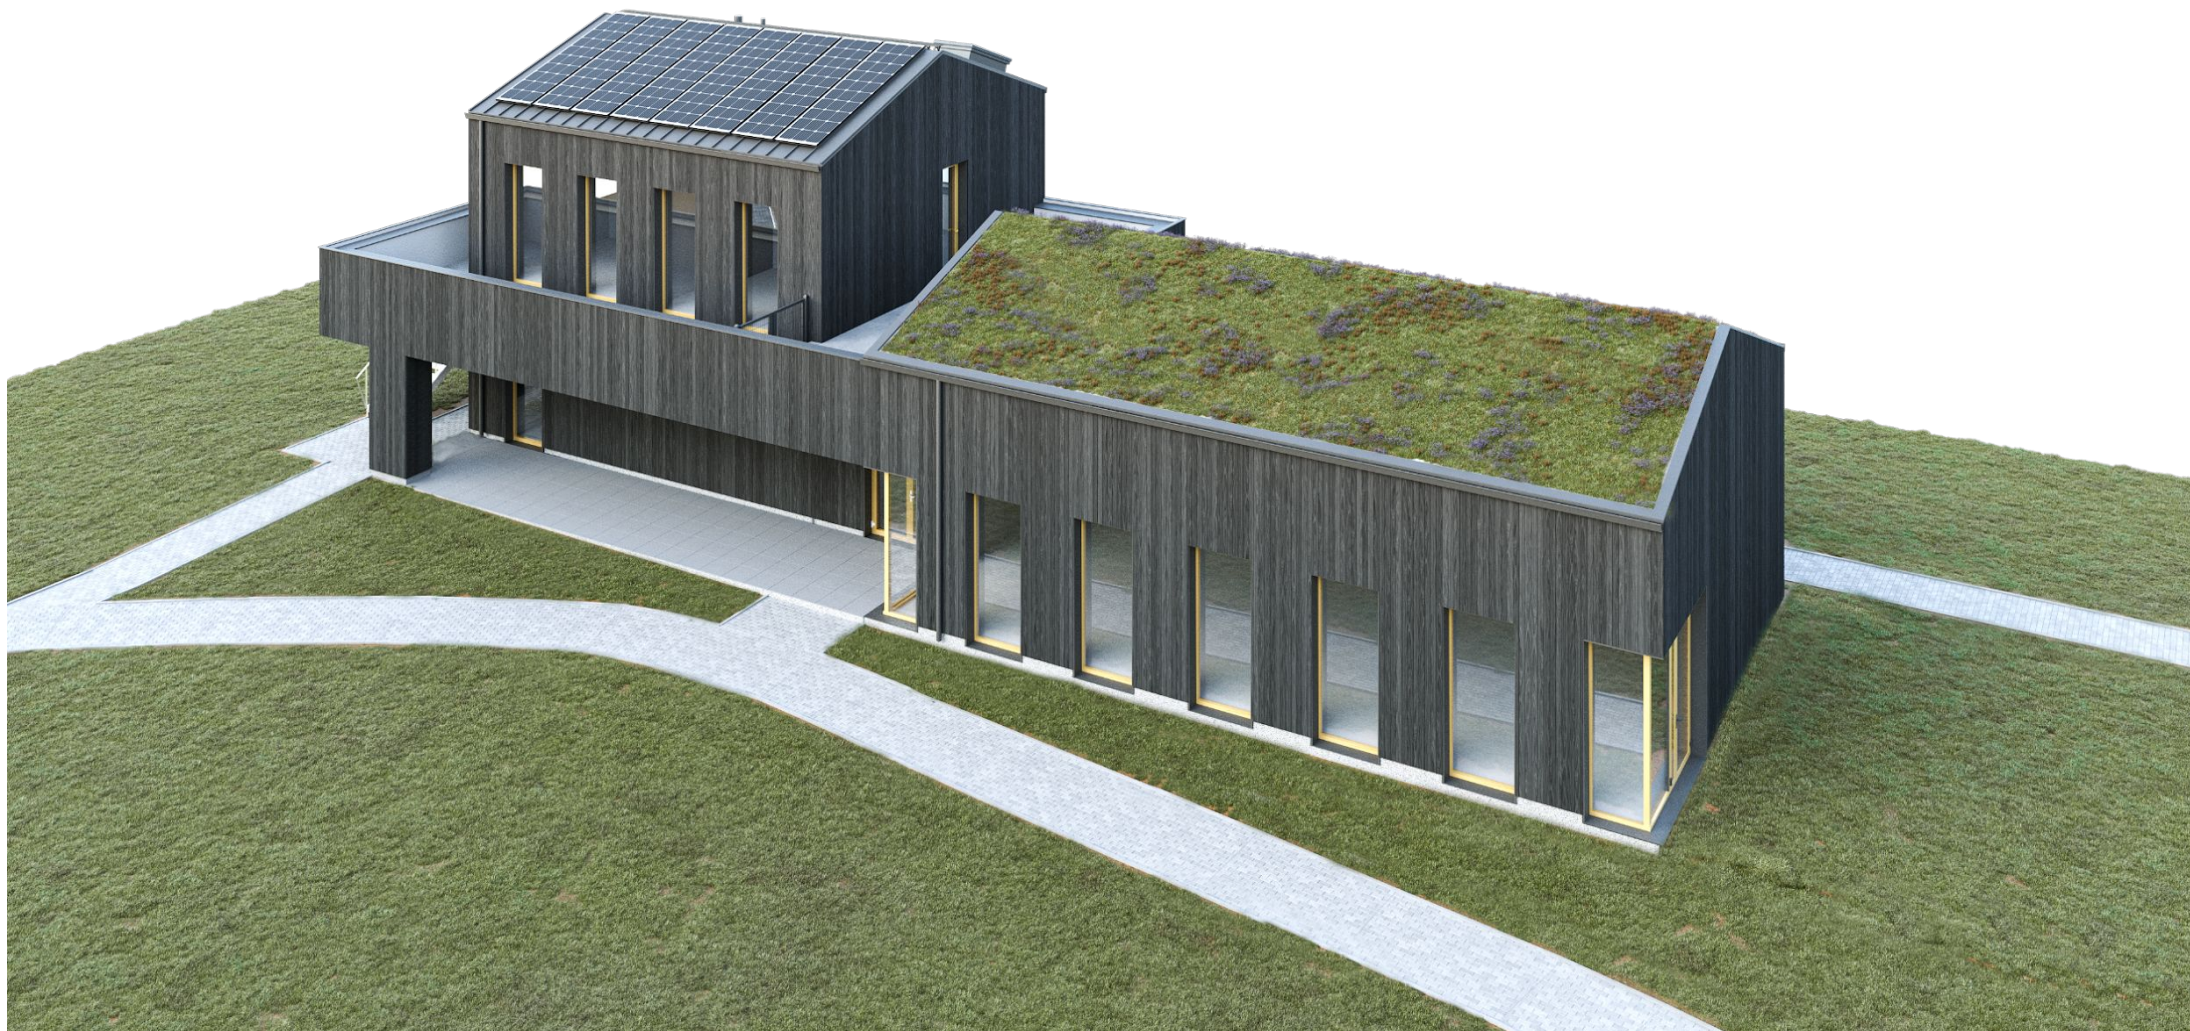

Wizualizacja budynku – widok z „lotu ptaka”

PROJEKT BUDYNKU ŚWIETLICY WIEJSKIEJ W KOMOROWIE WSI

w ramach zadania budżetowego pn.:

„Opracowanie kompletnej wielobranżowej dokumentacji projektowo-kosztorysowej dla rozbudowy z przebudową świetlicy wiejskiej w Komorowie Wsi”



Wizualizacja budynku – widok od strony północno-wschodniej

SAAR ARCHITEKCI – PREZENTACJA MARZEC 2025

PROJEKT BUDYNKU ŚWIETLICY WIEJSKIEJ W KOMOROWIE WSI

w ramach zadania budżetowego pn.:

„Opracowanie kompletnej wielobranżowej dokumentacji projektowo-kosztorysowej dla rozbudowy z przebudową świetlicy wiejskiej w Komorowie Wsi”



PROJEKT BUDYNKU ŚWIETLICY WIEJSKIEJ W KOMOROWIE WSI

w ramach zadania budżetowego pn.:


„Opracowanie kompletnej wielobranżowej dokumentacji projektowo-kosztorysowej dla rozbudowy z przebudową świetlicy wiejskiej w Komorowie Wsi”



PROJEKT BUDYNKU ŚWIETLICY WIEJSKIEJ W KOMOROWIE WSI

w ramach zadania budżetowego pn.:


„Opracowanie kompletnej wielobranżowej dokumentacji projektowo-kosztorysowej dla rozbudowy z przebudową świetlicy wiejskiej w Komorowie Wsi”

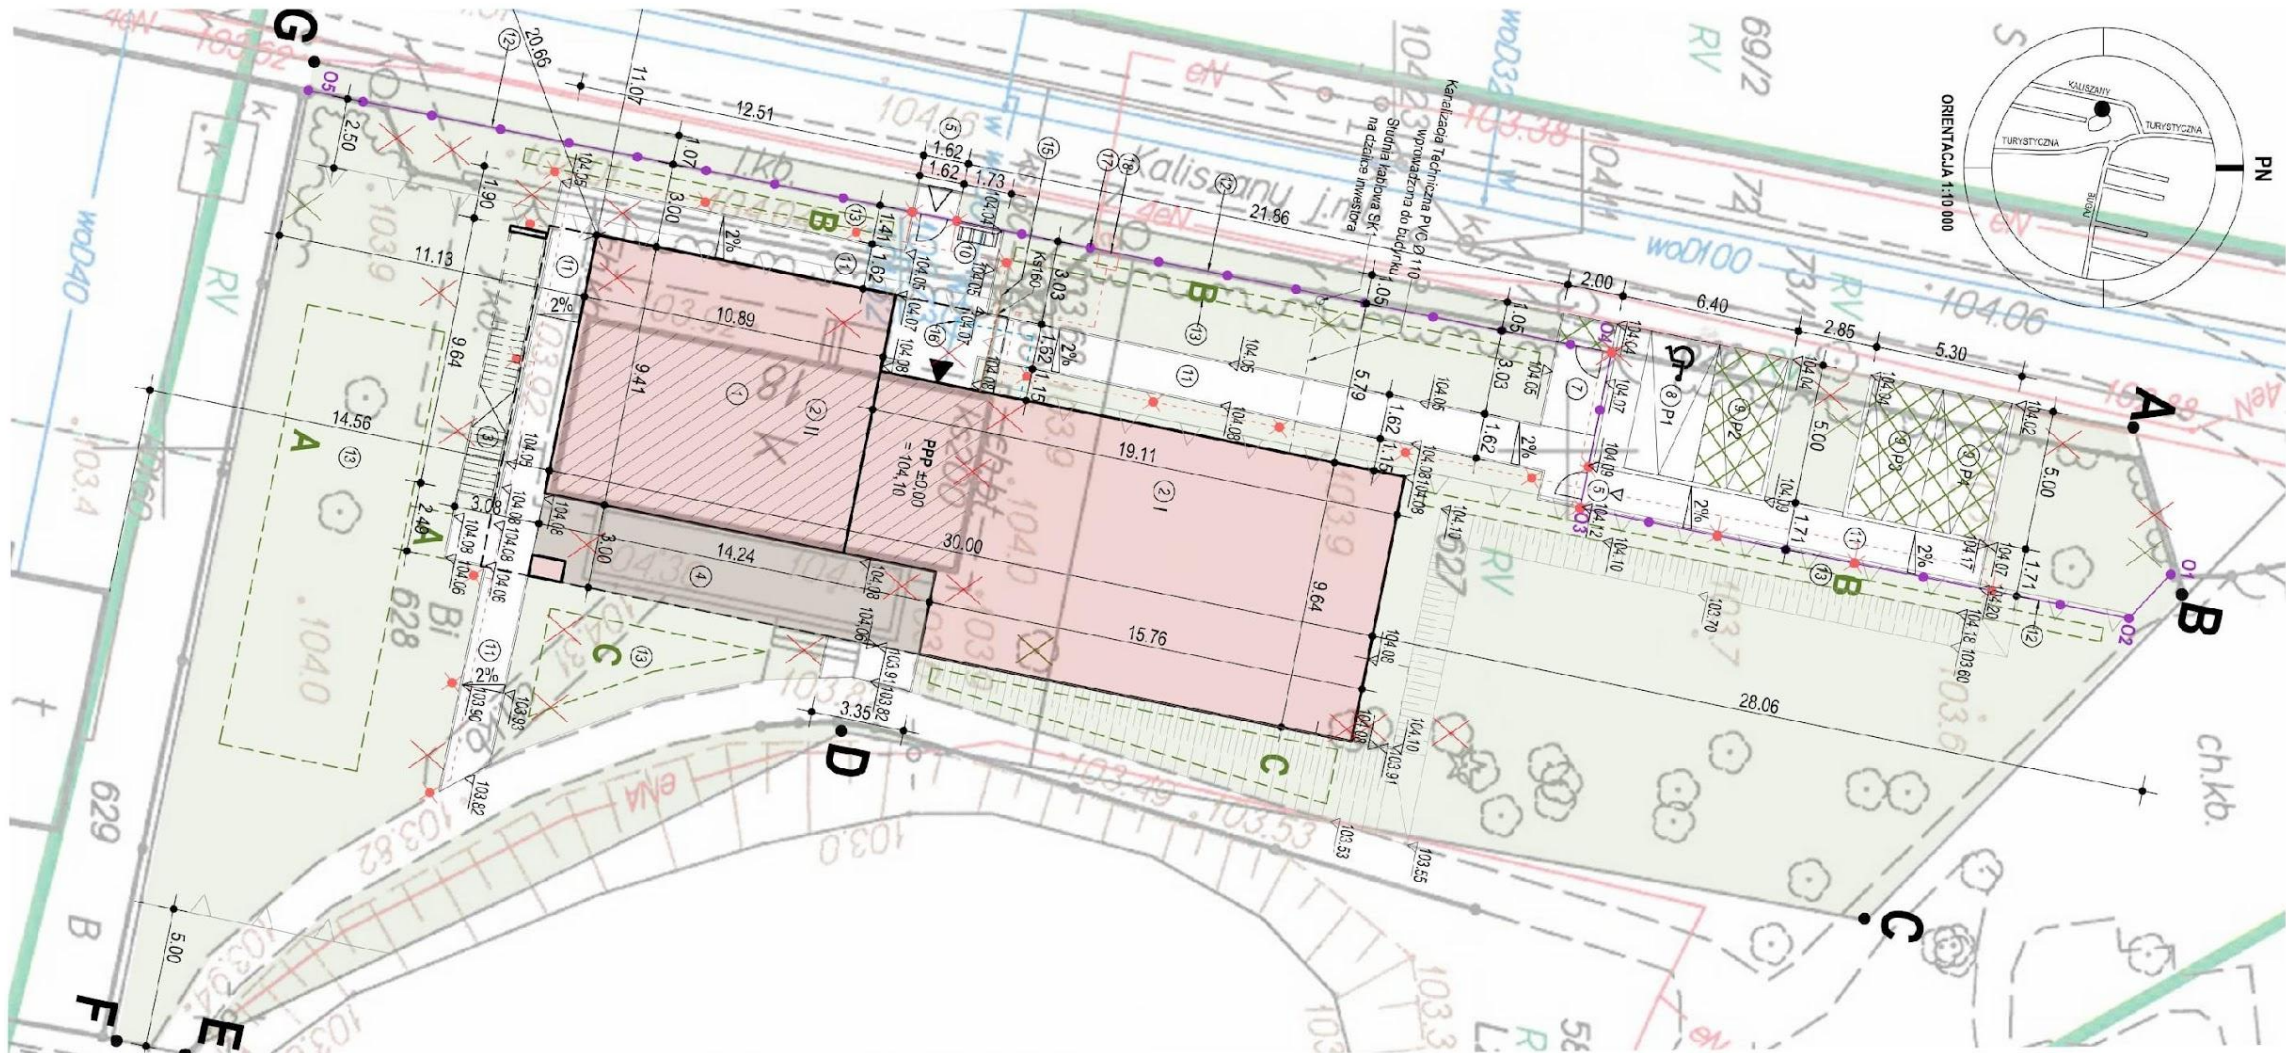

PROJEKT BUDYNKU ŚWIETLICY WIEJSKIEJ W KOMOROWIE WSI

w ramach zadania budżetowego pn.:


„Opracowanie kompletnej wielobranżowej dokumentacji projektowo-kosztorysowej dla rozbudowy z przebudową świetlicy wiejskiej w Komorowie Wsi”

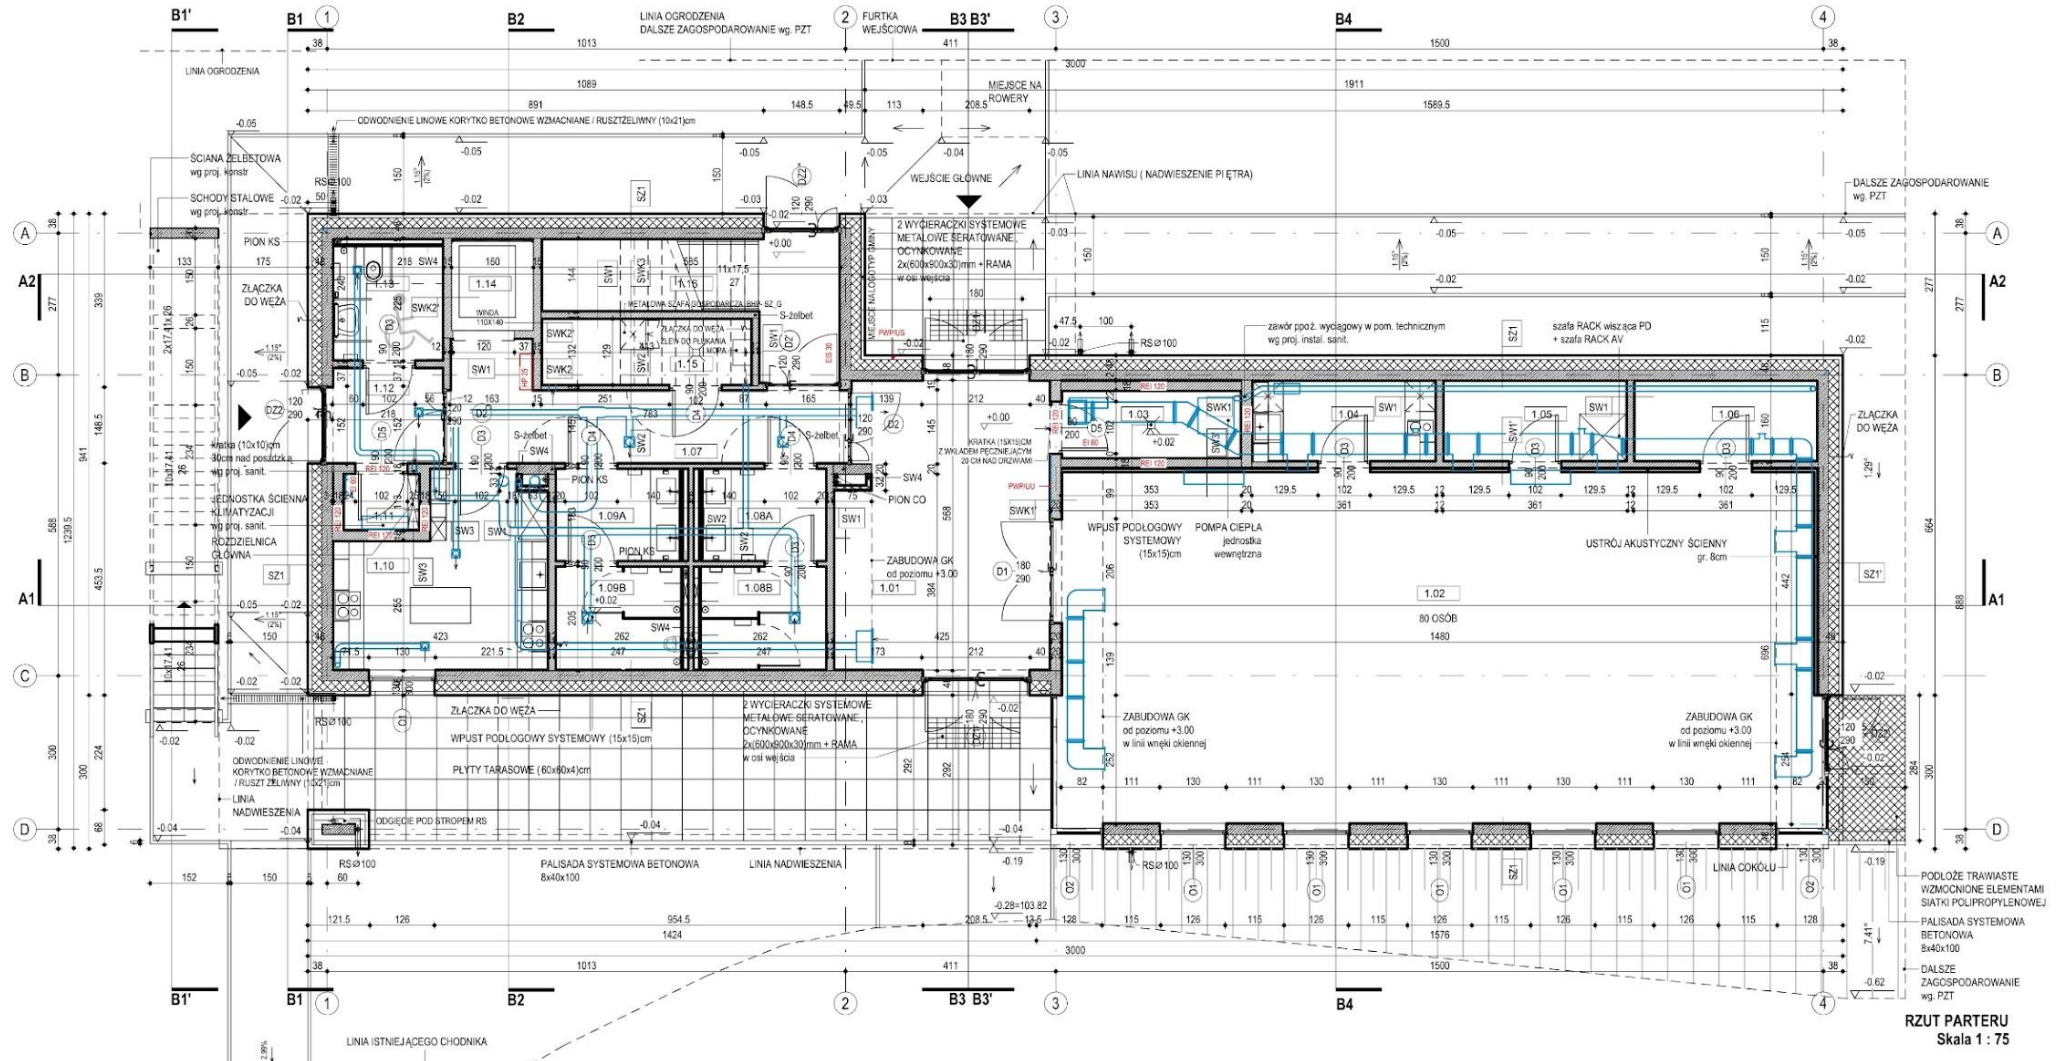

PROJEKT BUDYNKU ŚWIETLICY WIEJSKIEJ W KOMOROWIE WSI

w ramach zadania budżetowego pn.:

„Opracowanie kompletnej wielobranżowej dokumentacji projektowo-kosztorysowej dla rozbudowy z przebudową świetlicy wiejskiej w Komorowie Wsi”

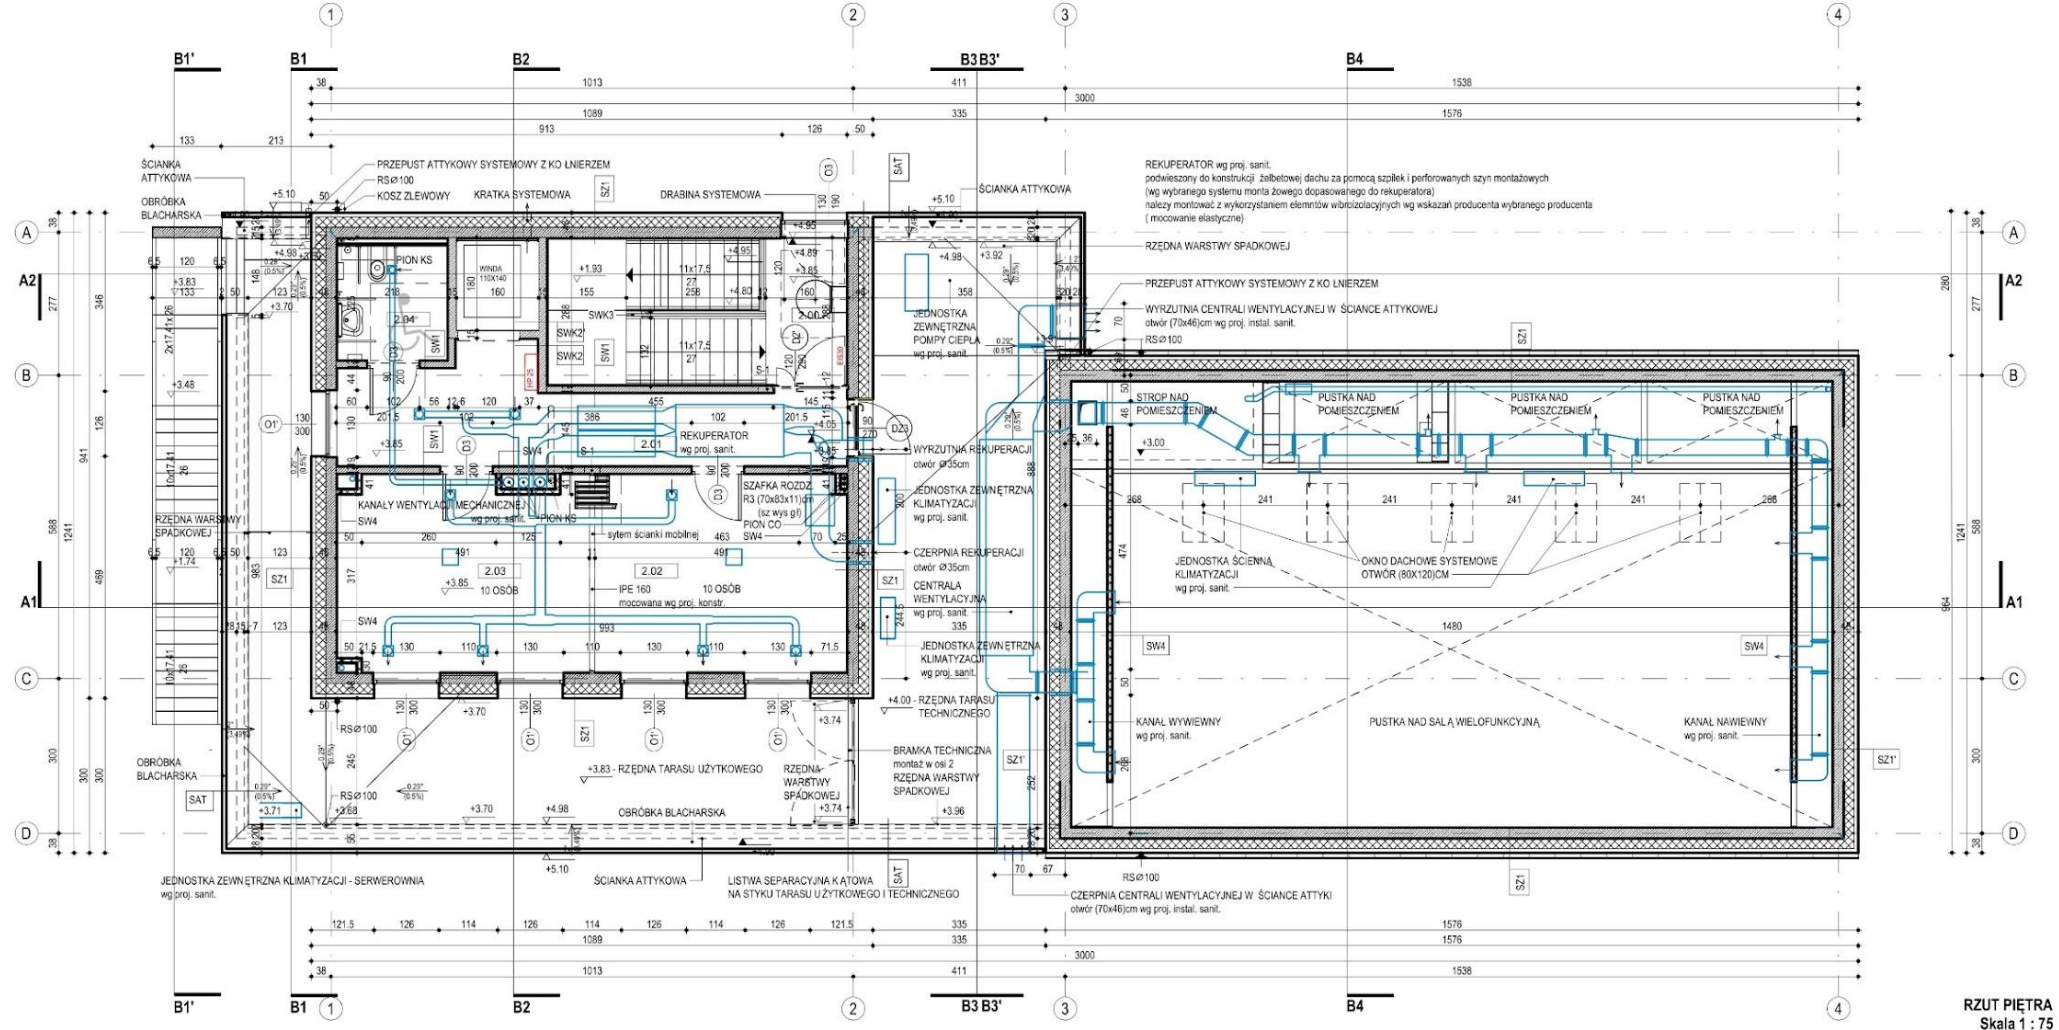


RZUT PIĘTRA

SAAR ARCHITEKCI – PREZENTACJA MARZEC 2025

PROJEKT BUDYNKU ŚWIETLICY WIEJSKIEJ W KOMOROWIE WSI

w ramach zadania budżetowego pn.:


„Opracowanie kompletnej wielobranżowej dokumentacji projektowo-kosztorysowej dla rozbudowy z przebudową świetlicy wiejskiej w Komorowie Wsi”

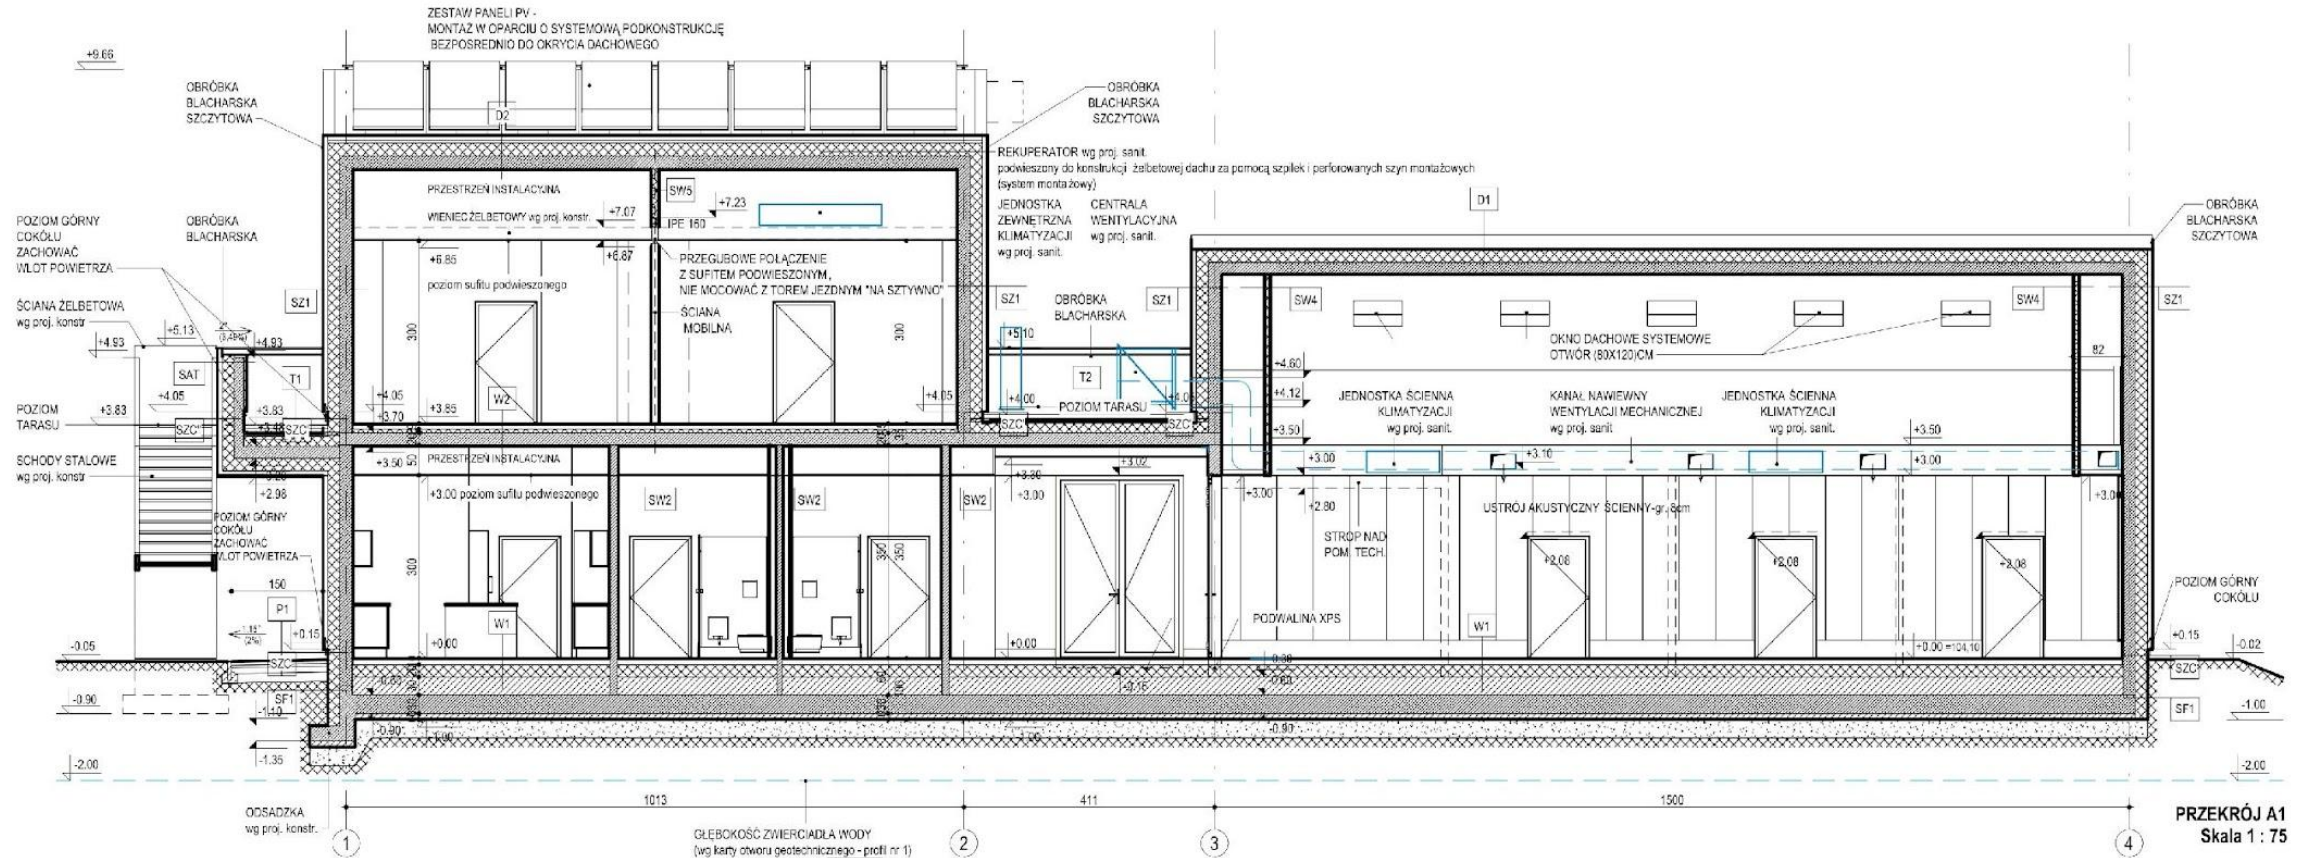

PROJEKT BUDYNKU ŚWIETLICY WIEJSKIEJ W KOMOROWIE WSI

w ramach zadania budżetowego pn.:


„Opracowanie kompletnej wielobranżowej dokumentacji projektowo-kosztorysowej dla rozbudowy z przebudową świetlicy wiejskiej w Komorowie Wsi”

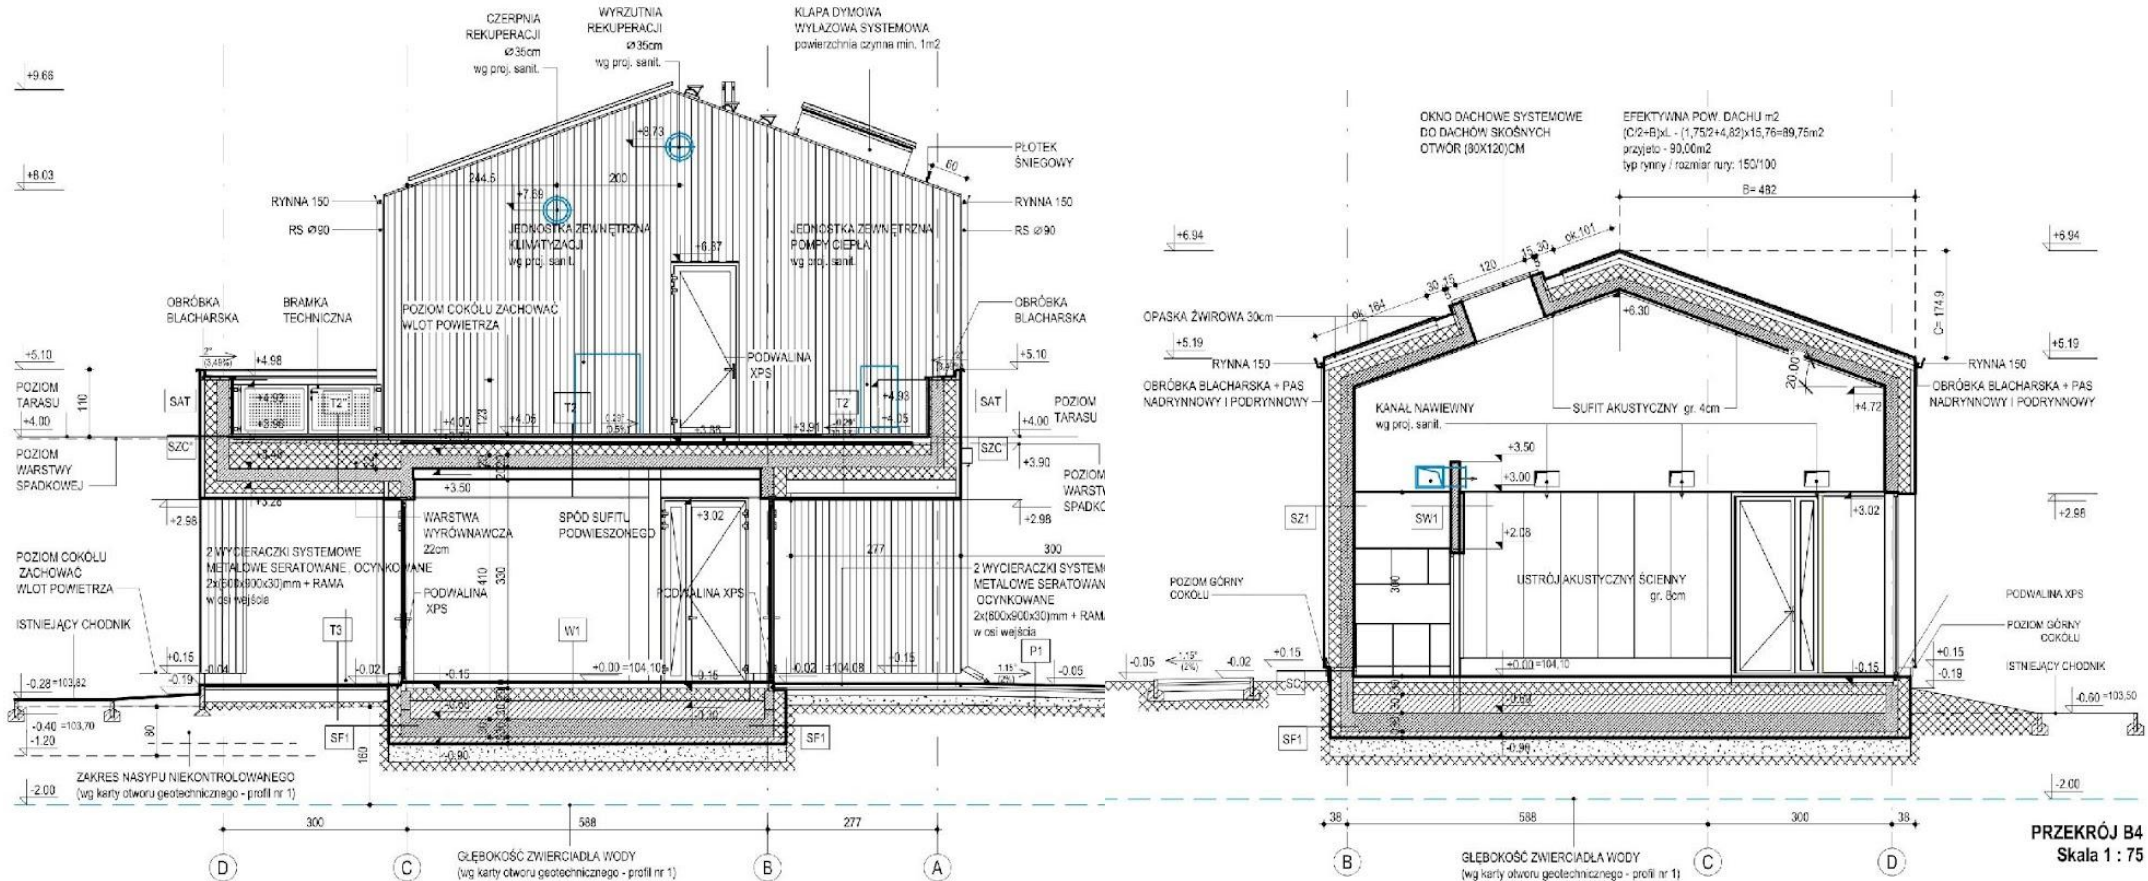

PROJEKT BUDYNKU ŚWIETLICY WIEJSKIEJ W KOMOROWIE WSI

w ramach zadania budżetowego pn.:

„Opracowanie kompletnej wielobranżowej dokumentacji projektowo-kosztorskiej dla rozbudowy i przebudowa świetlicy wiejskiej w Komorowie Wsi”

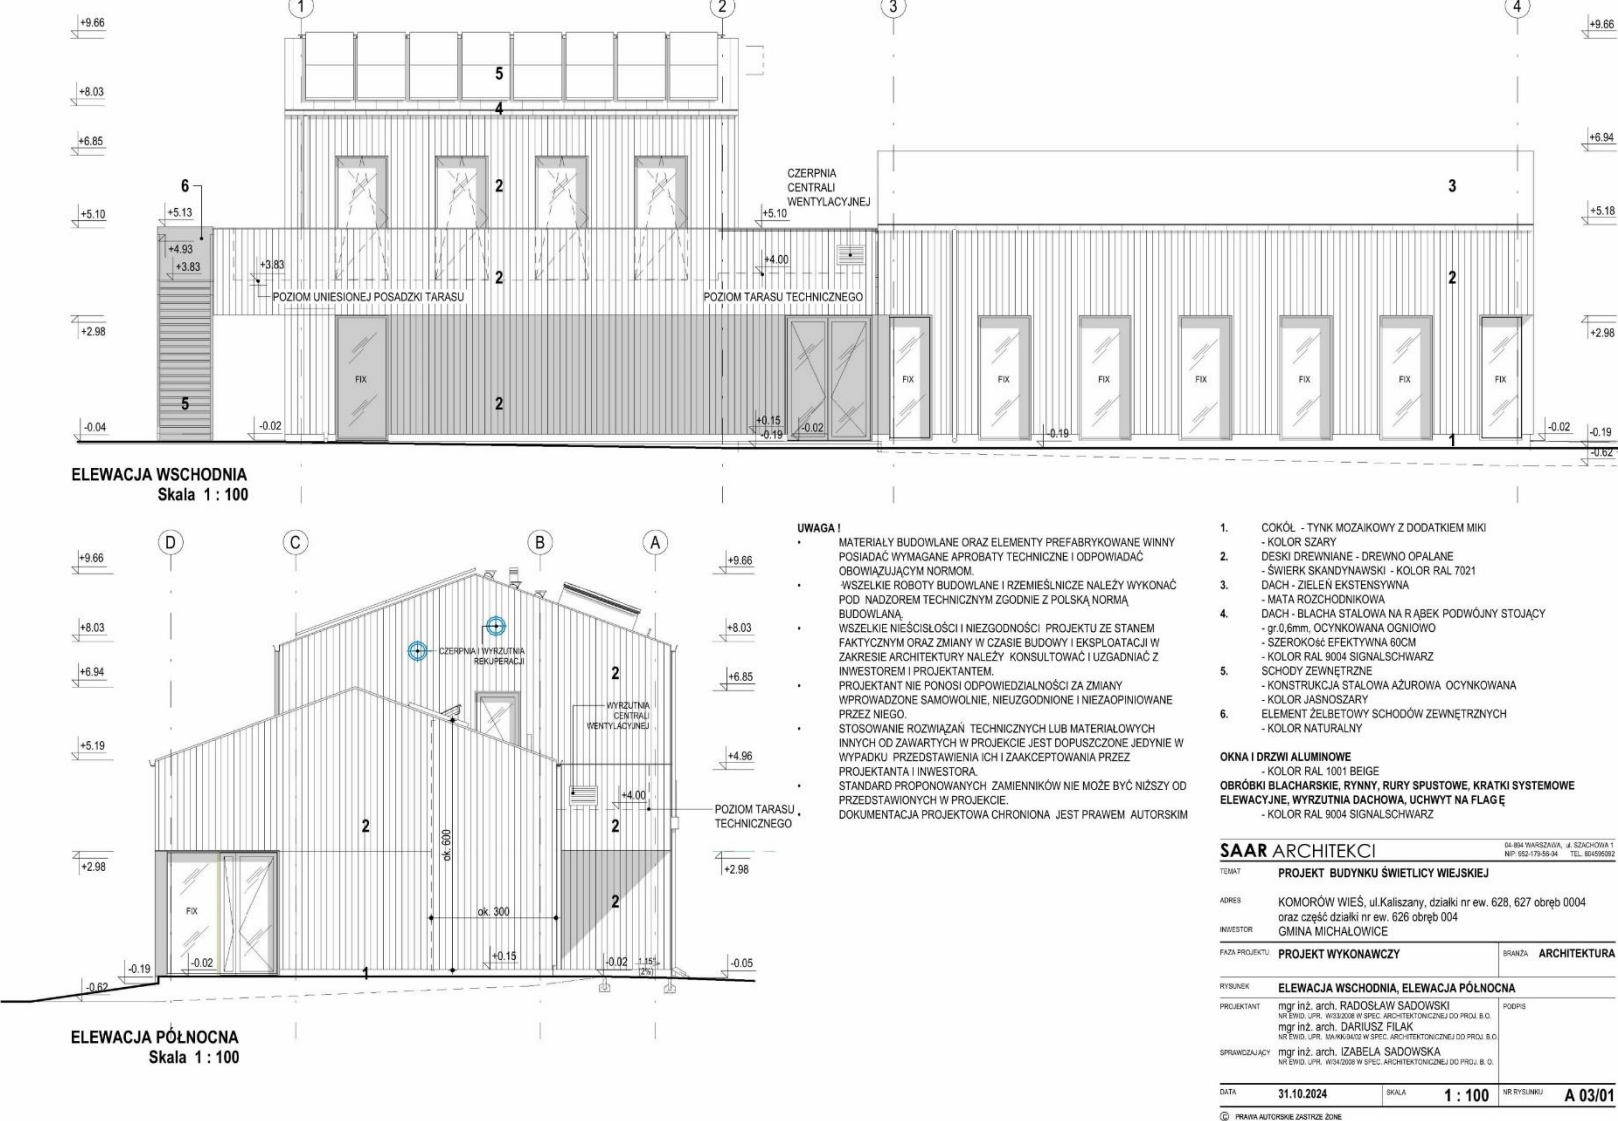


ELEVACJE

SAAR ARCHITEKCI – PREZENTACJA MARZEC 2025


PROJEKT BUDYNKU ŚWIETLICY WIEJSKIEJ W KOMOROWIE WSI

w ramach zadania budżetowego pn.:

„Opracowanie kompletnej wielobranżowej dokumentacji projektowo-kosztorsowej dla rozbudowy z przebudowa świetlic wiejskiej w Komorowie Wsi”

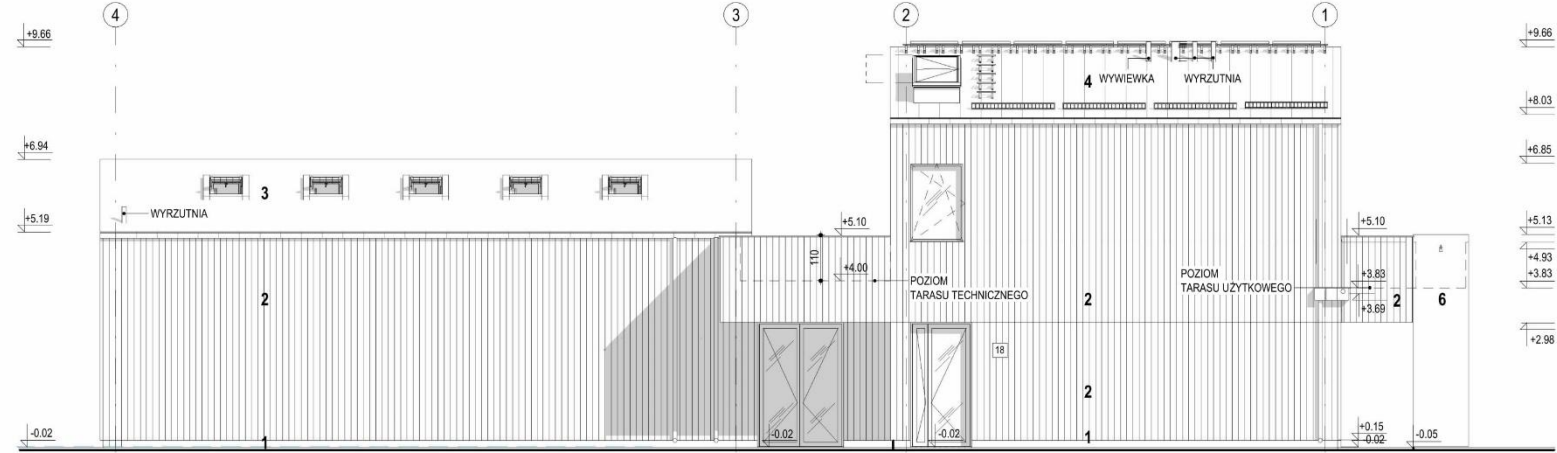

ELEWACJA ZACHODNIA
Skala 1 : 100

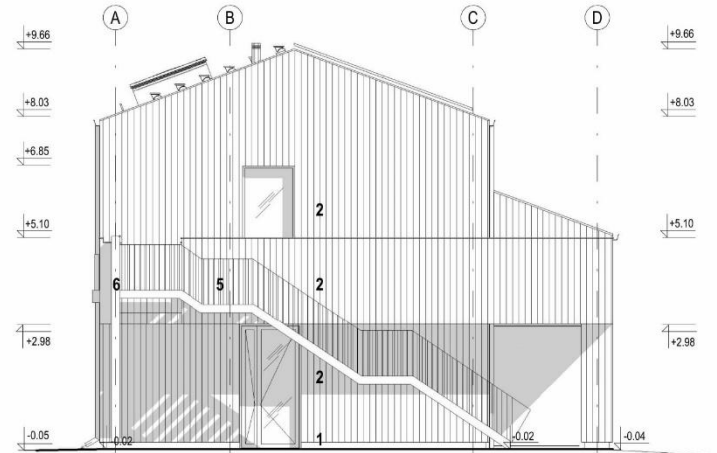

ELEWACJA PÓŁDNIOWA
Skala 1 : 100

- UWAGA !**
- MATERIAŁY BUDOWLANE ORAZ ELEMENTY PREFABRYKOWANE WINNY POSIADAĆ WYMAGANE APROBATY TECHNICZNE I ODPOWIEDAĆ OBOWIĄZUJĄCYM NORMOM.
 - WSZELKIE ROBOTY BUDOWLANE I RZEMIEŚNICZE NALEŻY WYKONAĆ POD NADZOREM TECHNICZNYM ZGODNIE Z POLSKĄ NORMĄ BUDOWLANĄ.
 - WSZELKIE NIEŚCISŁOŚCI I NIEZGODNOŚCI PROJEKTU ZE STANEM FAKTYCZNYM ORAZ ZMIANY W CZASIE BUDOWY I EKSPLOATACJI W ZAKRESIE ARCHITECTURY NALEŻY KONSULTOWAĆ I UZGADNIAĆ Z INWESTOREM I PROJEKTANTEM.
 - PROJEKTANT NIE PONOSI ODPOWIEDZIALNOŚCI ZA ZMIANY WPROWADZONE SAMOWOLNIE, NIEUZGODNIONE I NIEZAOPINIOWANE PRZEZ NIEGO.
 - STOSOWANIE ROZWIĄZAŃ TECHNICZNYCH LUB MATERIALOWYCH INNYCH OD ZAWARTYCH W PROJEKIE JEST DOPUSZCZONE, JEDYŃE W WYPADKU PRZEDSTAWIENIA ICH I ZAACEPTOWANIA PRZEZ PROJEKTANTA I INWESTORA.
 - STANDARD PROPONOWANYCH ZAMIENNIKÓW NIE MOŻE BYĆ NIŻSZY OD PRZEDSTAWIONYCH W PROJEKIE.
 - DOKUMENTACJA PROJEKTOWA CHRONIONA JEST PRAWEM AUTORSKIM

- COKÓŁ - TYNK MOZAIKOWY Z DODATKIEM MIKI
 - KOLOR SZARY
 - DESKI DREWNIANE - DREWNO OPALANE
 - ŚWIERK SKANDYNAWSKI - KOLOR RAL 7021
 - DACH - ZIELEN EKSTENSYWNA
 - MATA ROZCHODNIKOWA
 - DACH - BLACHA STALOWA NA RĄBEK PODWÓJNY STOJĄCY
 - gr.0.8mm, OCYNKOWANA OGNIOWO
 - SZEROKOŚĆ EFEKTYWNA 60CM
 - KOLOR RAL 9004 SIGNALSCHWARZ
 - SCHODY ZEWNĘTRZNE
 - KONSTRUKCJA STALOWA AZUROWA OCYNKOWANA
 - KOLOR JASNO SZARY
 - ELEMENT ŻELBETOWY SCHODÓW ZEWNĘTRZNYCH
 - KOLOR NATURALNY
- OKNA I DRZWI ALUMINIOWE**
- KOLOR RAL 1001 BEIGE
- OBROBKI BLACHARSKIE, RYNNY, RURY SPUSTOWE, KRATKI SYSTEMOWE**
- ELEWACYJNE, WYRZUTNIA DACHOWA, UCHWYT NA FLAGĘ**
- KOLOR RAL 9004 SIGNALSCHWARZ

SAAR ARCHITEKCI		ul. BWA WARSZAWA, ul. SZACHOWA 1 NIP: 652-170-8604 TEL. 602209922	
TEMAT	PROJEKT BUDYNKU ŚWIETLICY WIEJSKIEJ		
ADRES	KOMORÓW WIEŚ, ul. Kaliszany, działki nr ew. 628, 627 obręb 0004 oraz część działki nr ew. 626 obręb 004		
INWESTOR	GMINA MICHAŁOWICE		
FAZA PROJEKTU		BRANŻA	ARCHITEKTURA
PROJEKT WYKONAWCZY			
RYTUER	ELEWACJA ZACHODNIA, ELEWACJA PÓŁDNIOWA		
PROJEKTANT	mgr inż. arch. RADOŚLAW SADOWSKI mgr inż. arch. DARIUSZ FILAK mgr inż. arch. ZABEŁA SADOWSKA	PODPIS	
SPRAWDZAJĄCY	mgr inż. arch. ZABEŁA SADOWSKA mgr inż. arch. ZABEŁA SADOWSKA		
DATA	31.10.2024	SKALA	1 : 100
		NR RYSUNKU	A 03/02