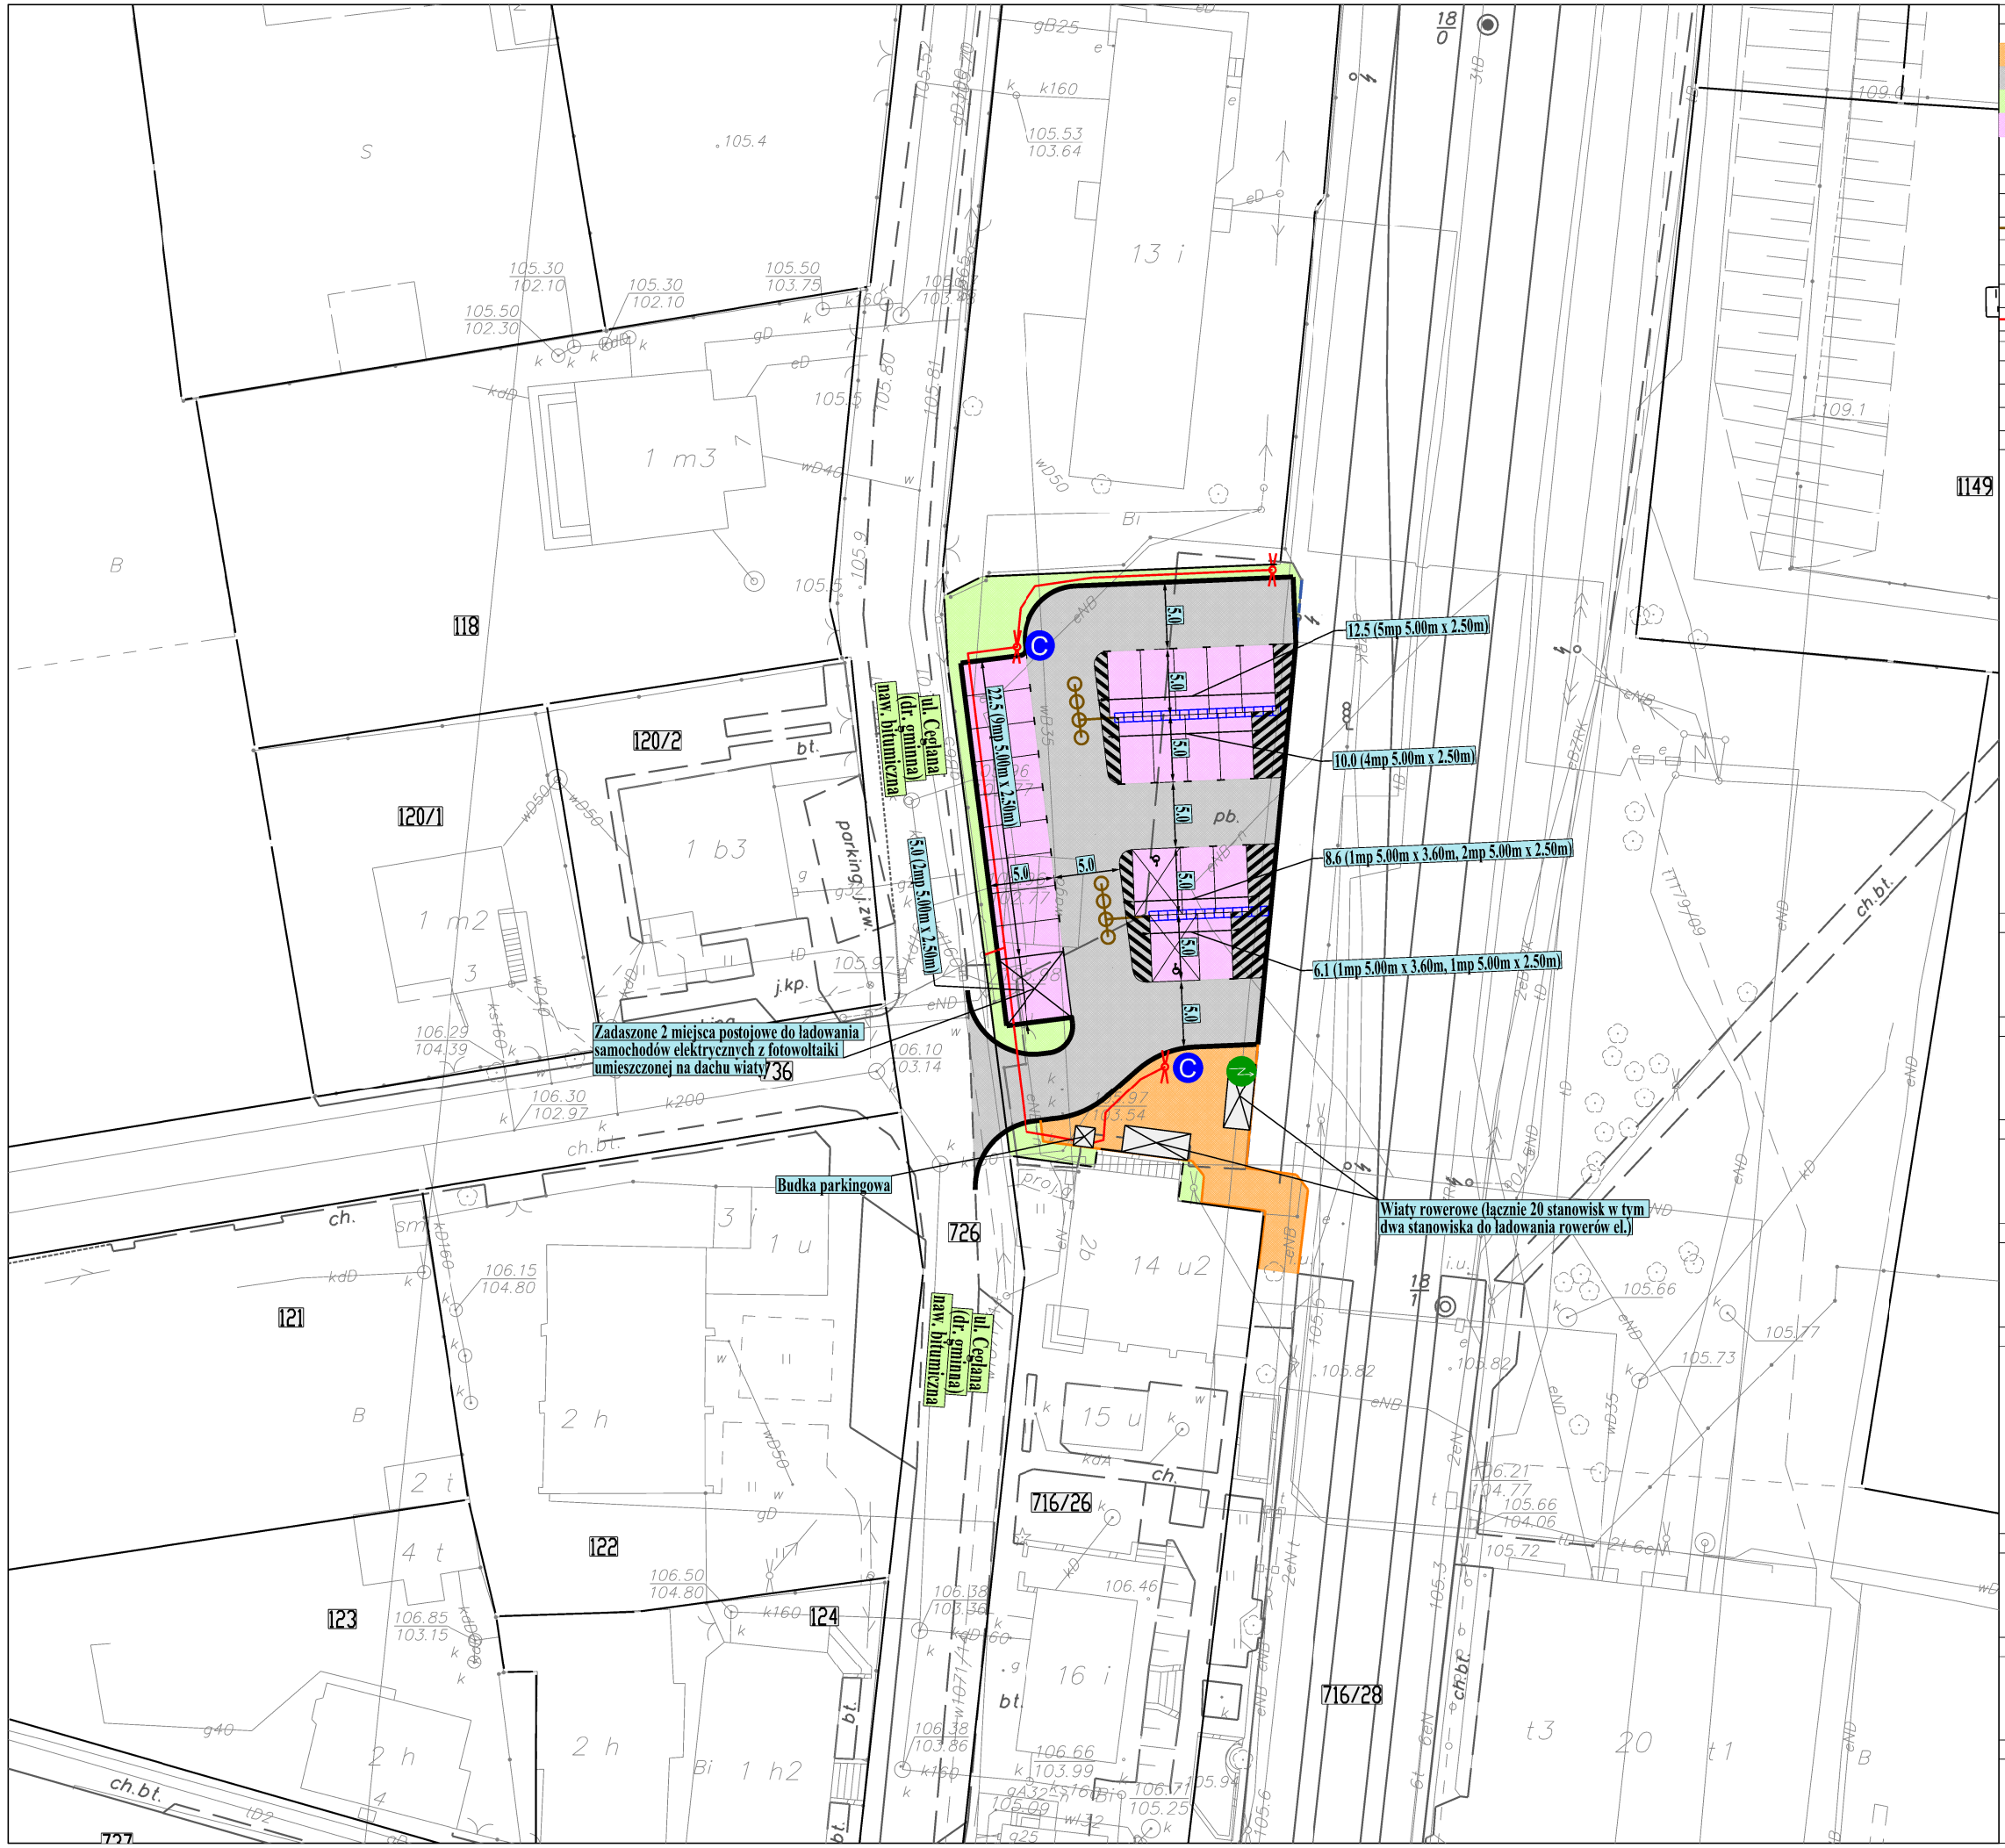

LEGENDA:

Elementy drogowe:

- proj. chodnik
- proj. droga wew. / zjazd
- proj. teren zielony
- proj. stanowiska postojowe
- proj. krawężnik uliczny
- proj. obrzeże chodnikowe

Elementy kanalizacji deszczowej:

- proj. studnia
- proj. przewód
- proj. odwodnienie liniowe

Elementy sieci elektrycznej:

- proj. słup oświetlenia ulicznego
- proj. sieć kablowa

Pozostałe elementy planu:

- C — kamera monitoringu wizyjnego
- 277 — nr ew. działki wg stanu istniejącego
- Z — stacja ładowania rowerów el.

Faza projektu:

PROGRAM FUKCJONALNO - UŻYTKOWY

Zamawiający:

GMINA MICHAŁOWICE
Reguły, ul. Aleja Powstańców Warszawy 1
05-816 Michałowice

Biuro projektowe:

Biuro Projektów Infrastrukturalnych
Krzysztof Suliga
ul. Tęczowa 3/6, 05-270 Marki
tel. 791 95 65 51, email: biuro@bpi-ks.pl

Nazwa i adres obiektu budowlanego:

Parking P+R: ul. Ceglana, dz. ew. nr 716/28, 726, obręb 02 Komorów Osiedle

Nazwa zamówienia:

BUDOWA PARKINGU "PARKUJ I JEDŹ" W KOMOROWIE PRZY UL. CEGLANEJ W GMINIE MICHAŁOWICE

Opracował:	Podpis:
mgr inż. Krzysztof Suliga	

Tom:	Skala rysunku:	Data:
---	1:500	IV.2019

Tytuł rysunku:	Numer rysunku:
Koncepcja zagospodarowania terenu	01