





STAROSTWO POWIATOWE
w Pruszkowie
Wydział Infrastruktury i Ochrony Środowiska
ul. Drzymały 30; 05-810-00-00
tel. 22 738-15-56; fax 22 738-15-52

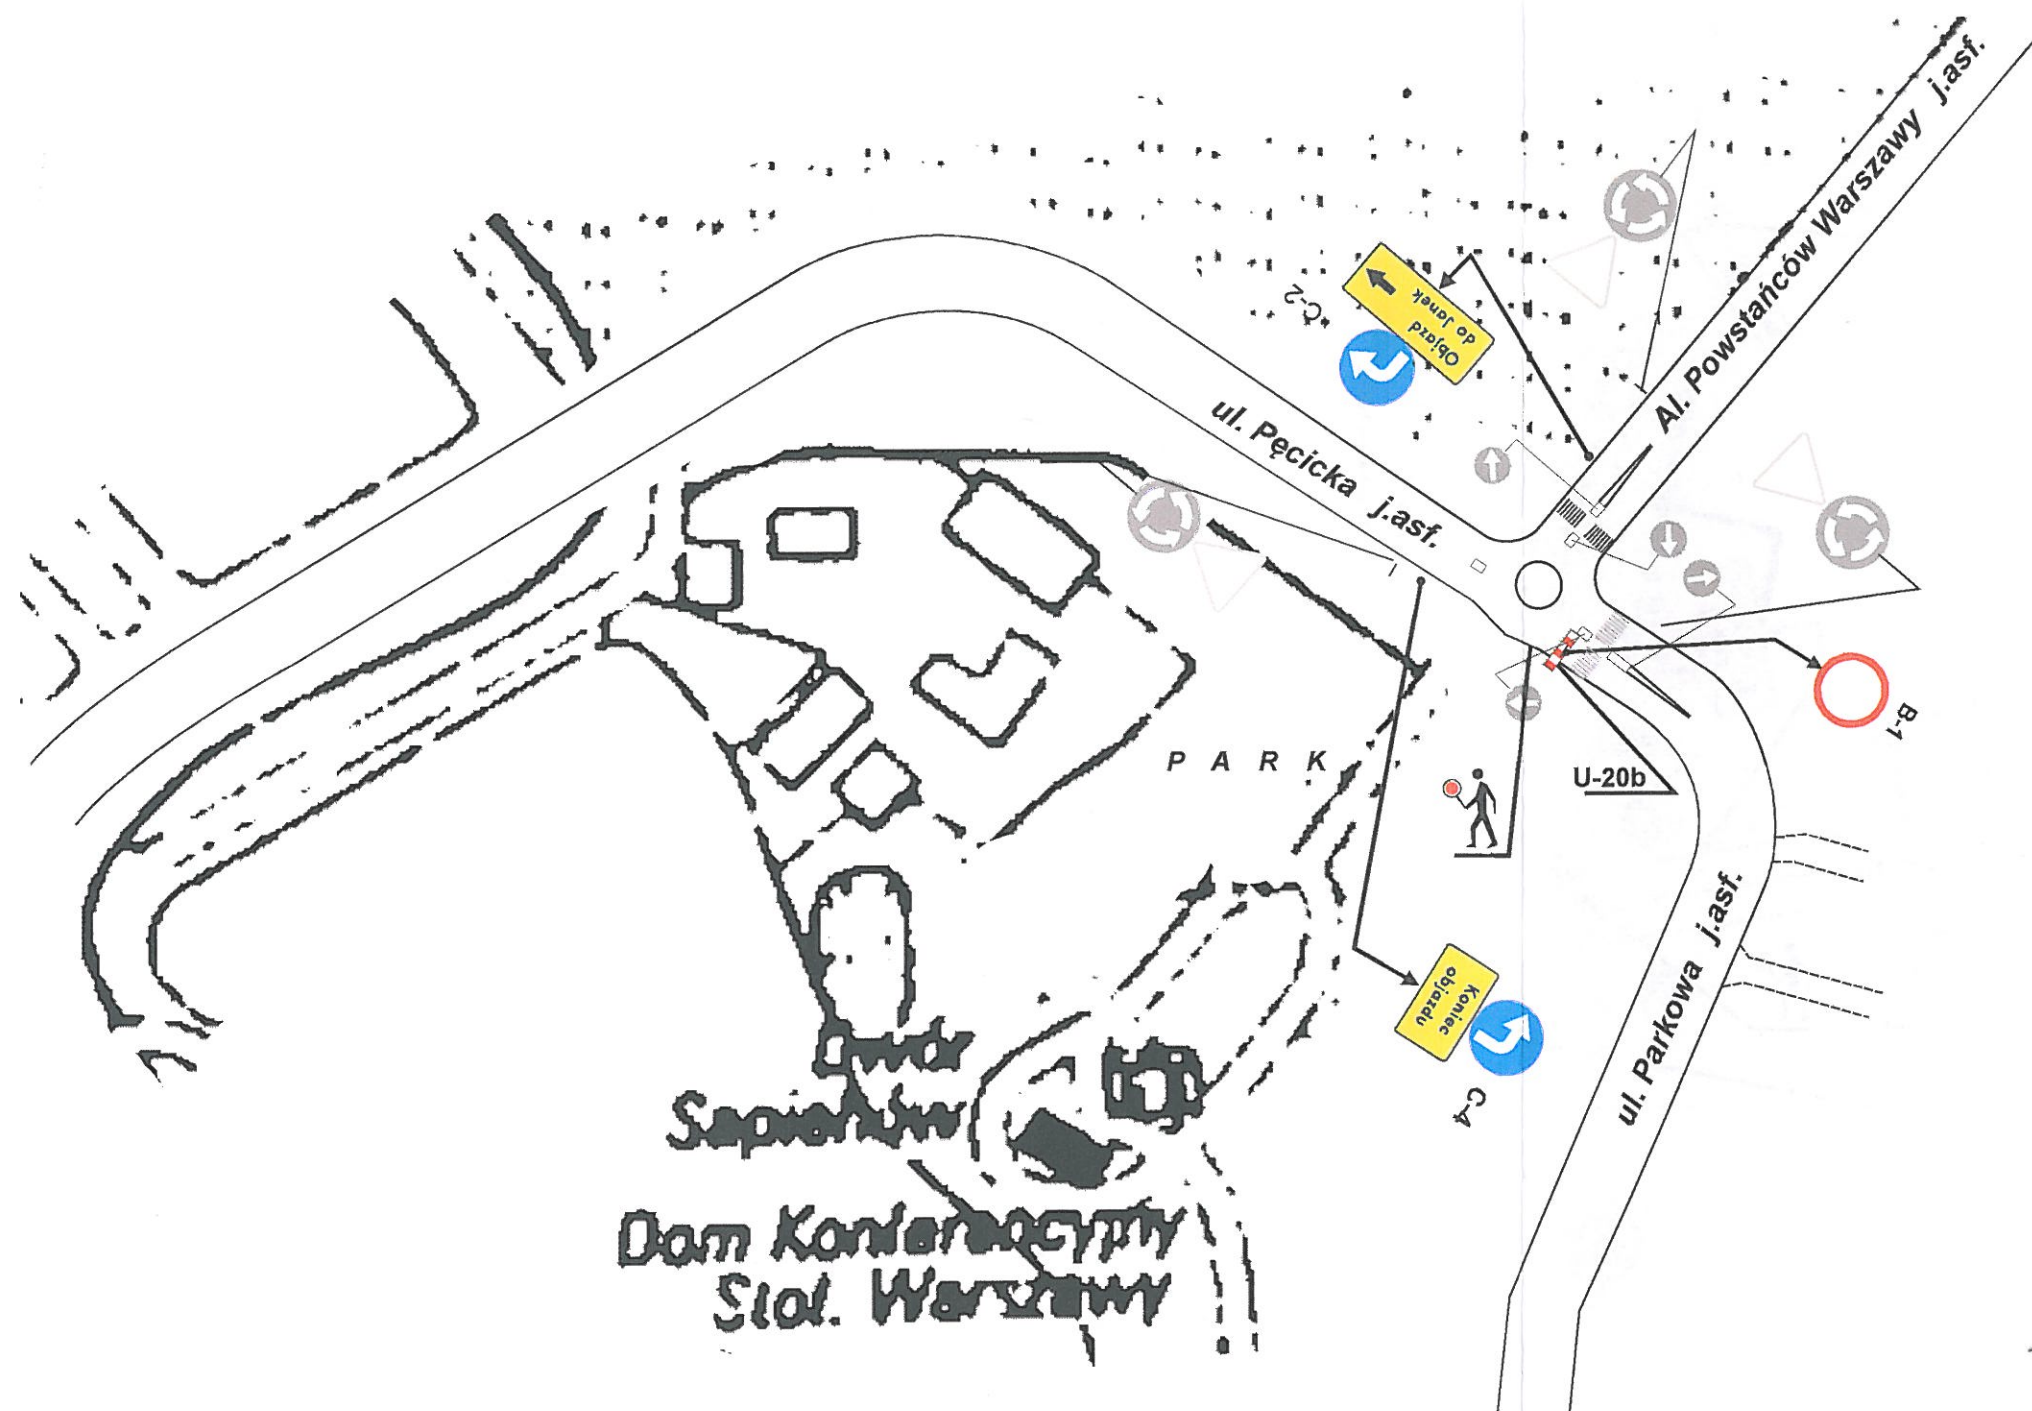


stanowisko
kierowania ruchem

PROJEKT CZASOWEJ ORGANIZACJI RUCHU

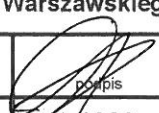ZAKŁAD USŁUGOWO PROJEKTOWO PRODUKCYJNY DROMARK tel./fax (22) 723 68 17 e-mail: biuro@dromark.pl internet: www.dromark.ngb.pl	droga	ul. Parkowa w Pęcicach		
	rodzaj robót	Obchody rocznicy Powstania Warszawskiego		
	projektował	Marek Janaszkiwicz		 podpis
Rys. 2	data	02.08.2015	skala	

1:1000

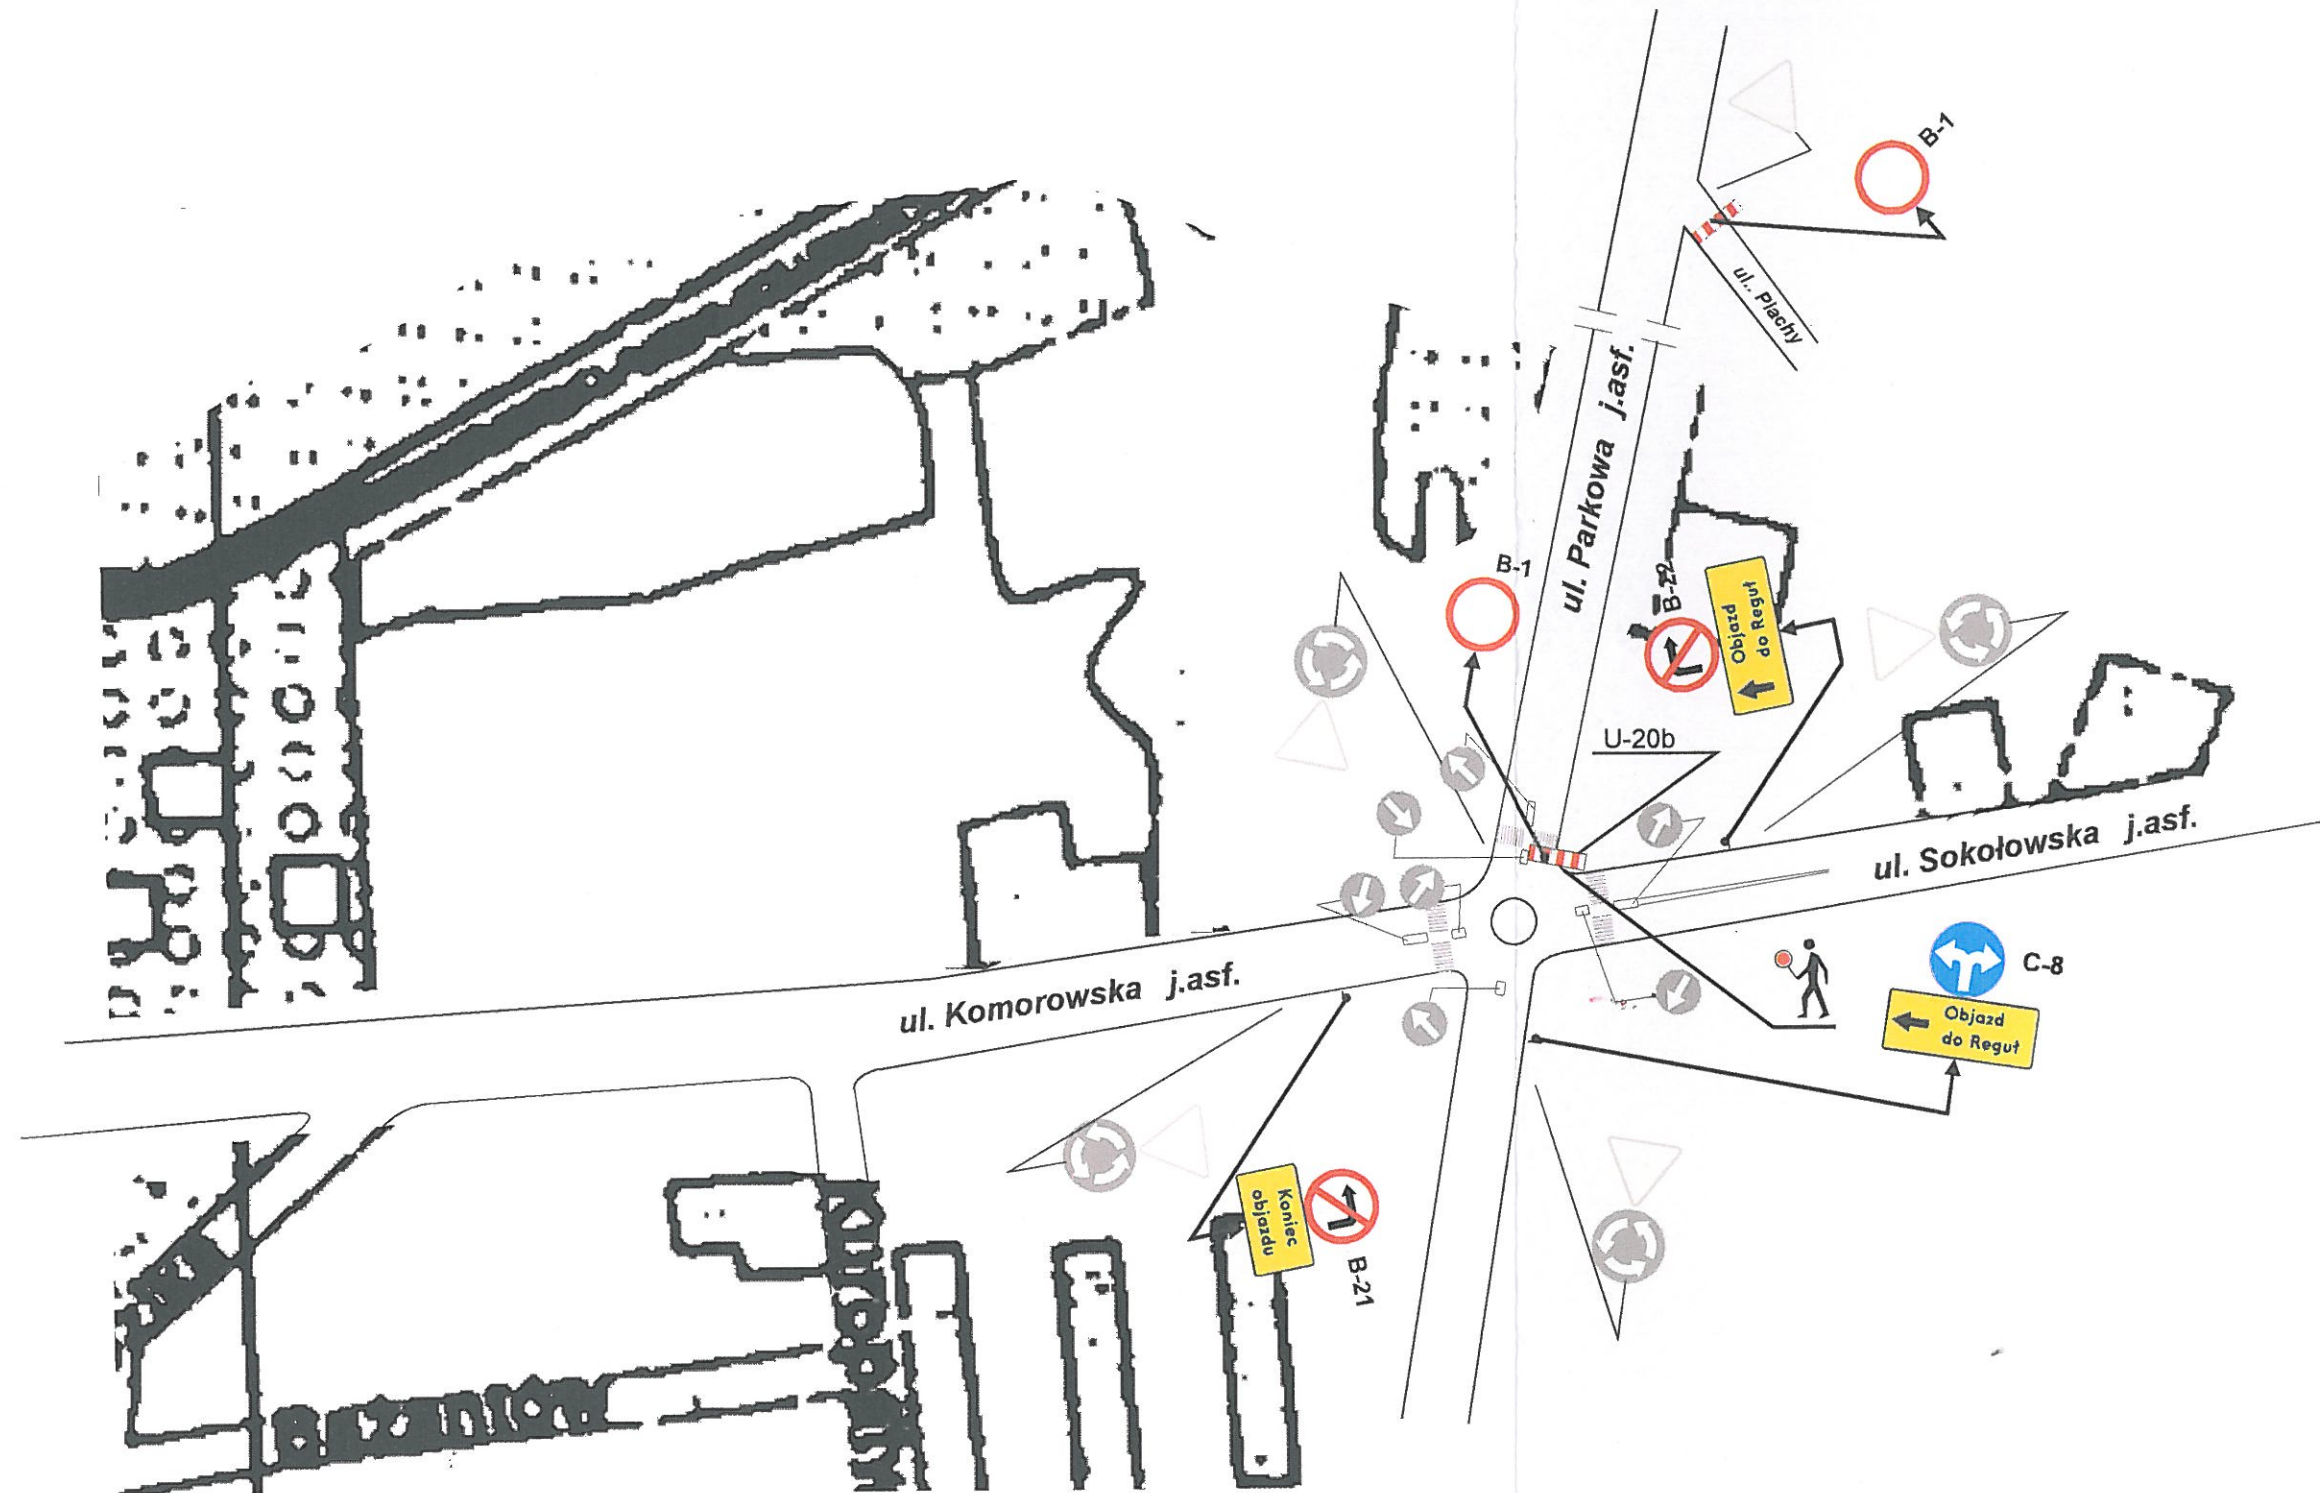

STAROSTWO POW
w Pruszkowie
Wydział Infrastruktury i Ochr
ul. Drzymały 30; 05-80
tel. 22 738-15-56; fax 2




stanowisko
kierowania ruchem

PROJEKT CZASOWEJ ORGANIZACJI RUCHU

ZAKŁAD USŁUGOWO PROJEKTOWO-PRODUKCYJNY DROMARK tel./fax (22) 723 68 17 e-mail: biuro@dromark.pl internet: www.dromark.ngb.pl	droga	ul. Parkowa w Pęcicach		
	rodzaj robót	Obchody rocznicy Powstania Warszawski		
	projektował	Marek Janaszekiewicz		
Rys. 3	data	02.08.2015	skala	1:1000




PROJEKT CZASOWEJ ORGANIZACJI RUCHU				
ZAKŁAD USŁUGOWO PROJEKTOWO PRODUKCYJNY DROMARK tel./fax (22) 723 68 17 e-mail: biuro@dromark.pl internet: www.dromark.ngb.pl	droga	ul. Al. Kasztanowa w Komorowie		
	rodzaj robót	Obchody rocznicy Powstania Warszawskiego		
	projektował	Marek Janaszekiewicz		
Rys. 4	data	02.08.2015	skala	1:1000

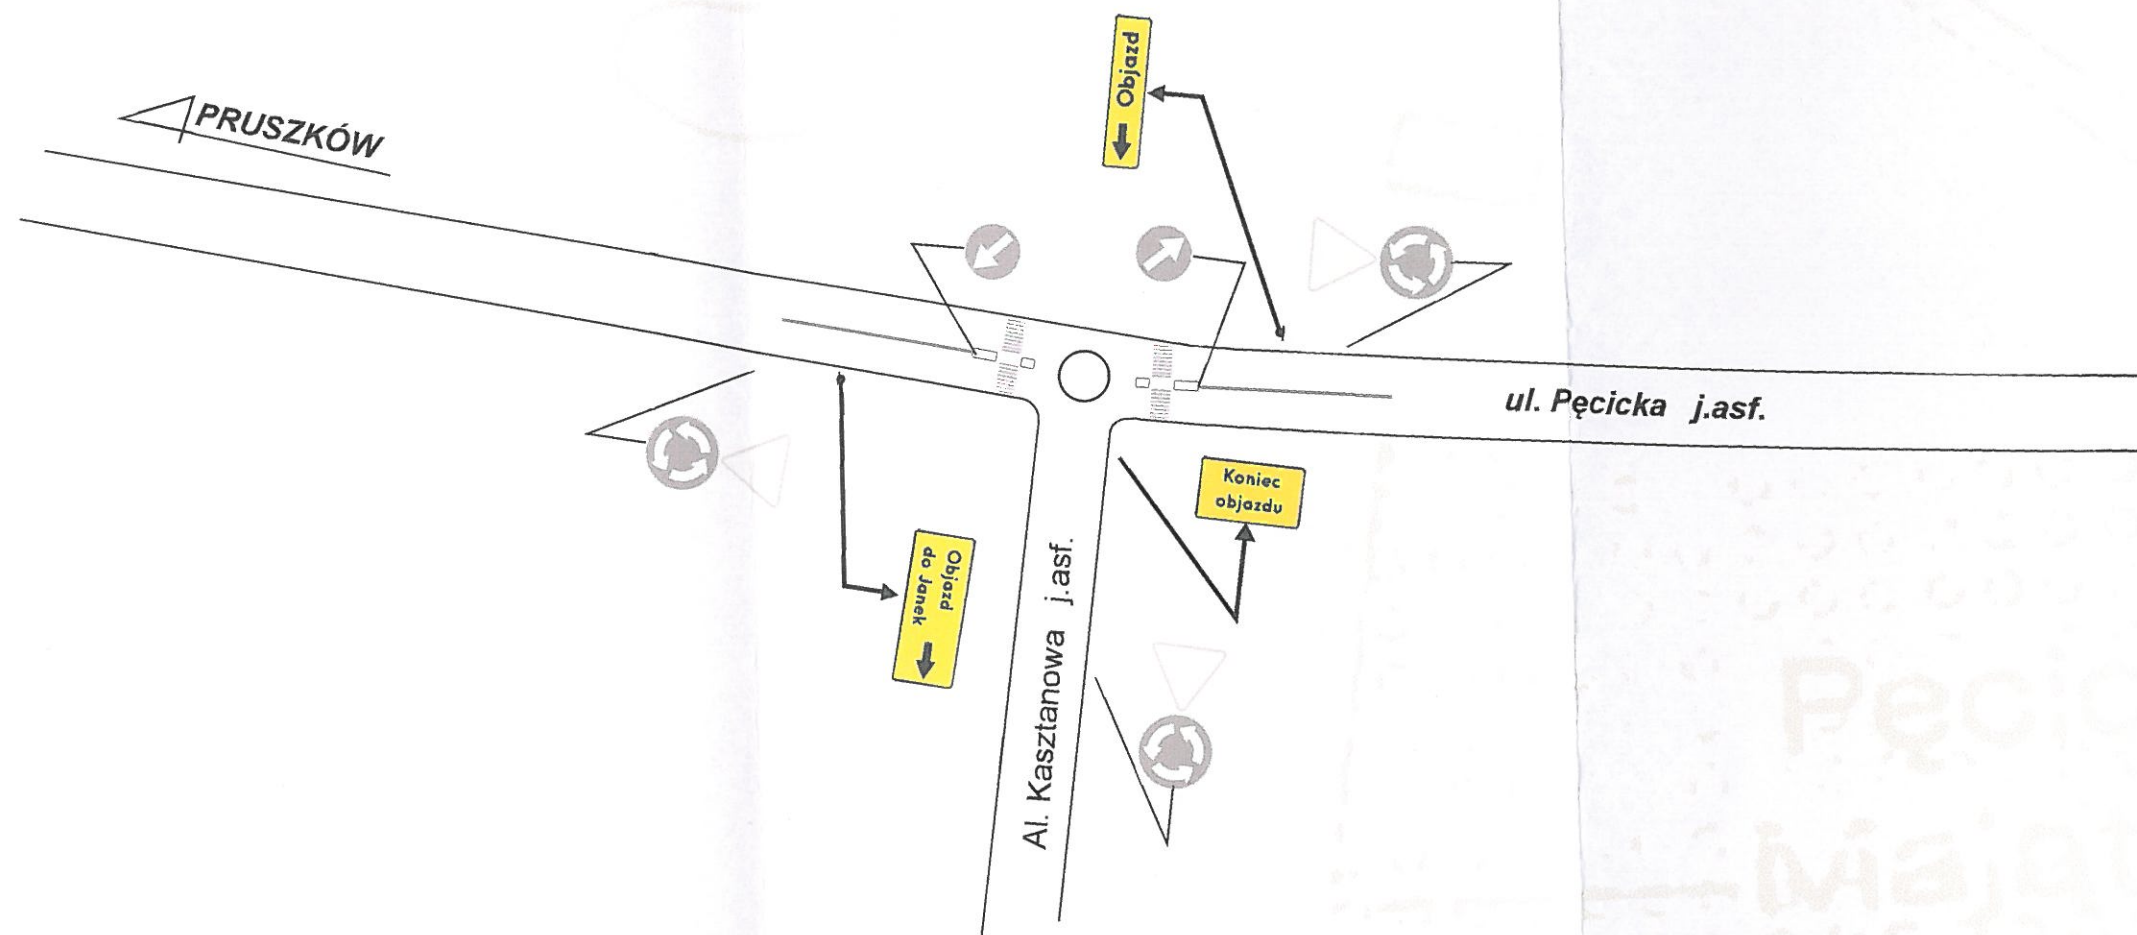

STAROSTWO POWIATU
w Pruszkowie
Wydział Infrastruktury i Ochrony Śro
ul. Drzymały 30; 05-800 Prus
tel. 22 738-15-56; fax 22 738

PROJEKT CZASOWEJ ORGANIZACJI RUCHU				
ZAKŁAD USŁUGOWO PROJEKTOWO PRODUKCYJNY DROMark tel./fax (22) 723 68 17 e-mail: biuro@dromark.pl internet: www.dromark.ngb.pl	droga	ul.. Al.Kasztanowa w Komorowie		
	rodzaj robót	Obchody rocznicy Powstania Warszawskiego		
	projektował	Marek Janaszekiewicz		
Rys. 5	data	02.08.2015	skala	1:1000

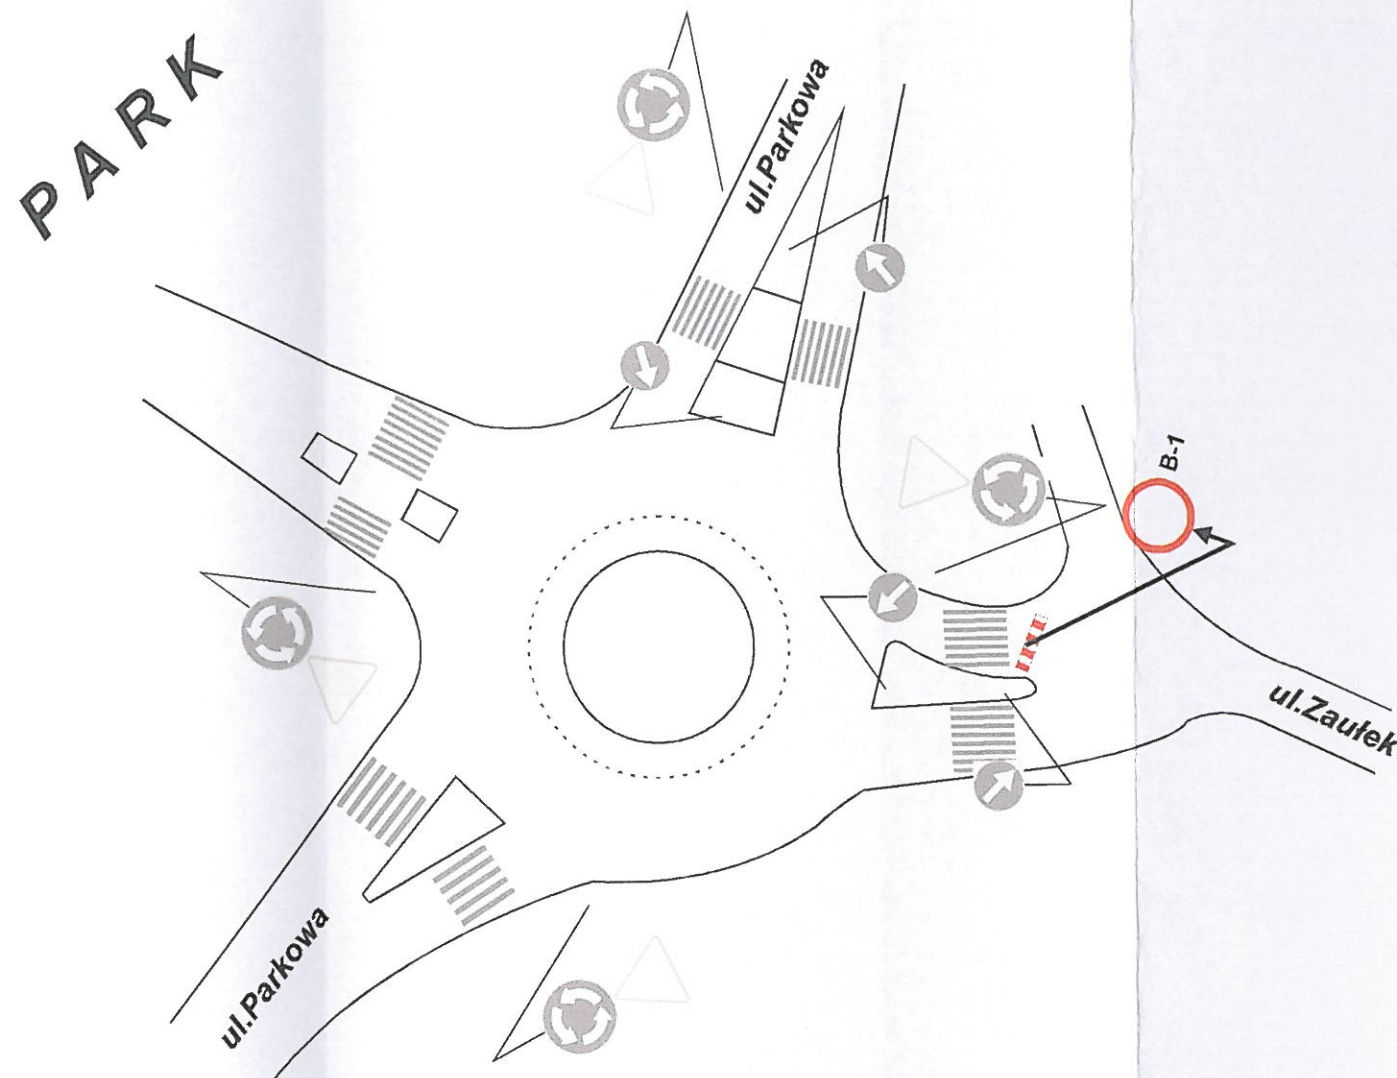


STAROSTWO POWIATOWE
w Pruszkowie
Wydział Infrastruktury i Ochrony Środowisk
ul. Drzymały 30; 05-800 Pruszków
tel. 22 738-15-56; fax 22 738-15-57

PROJEKT CZASOWEJ ORGANIZACJI RUCHU				
ZAKŁAD USŁUGOWO PROJEKTOWO PRODUKCYJNY Dromark tel./fax (22) 723 68 17 e-mail: biuro@dromark.pl internet: www.dromark.ngb.pl	droga	ul. Parkowa w Pęcicach		
	rodzaj robót	Obchody rocznicy Powstania Warszawskiego		
	projektował	Marek Janaszkiewicz		
Rys. 6	data	02.08.2015	skala	1:500

OZNACZENIA (WZORNIK)

  - znaki projektowane

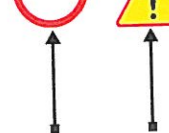

  - znaki istniejące



  - znaki do zastąpienia



  - znaki do zdemontowania



 - zaporą drogową U-20b,