


ZAWIADOMIENIE

**ZAPRASZAMY MIESZKAŃCÓW NA SPOTKANIA
w sprawie inwestycji pn.**

**Opracowanie dokumentacji projektowej dla budowy drogi wojewódzkiej
tzw. "Paszkowianki" na odcinku od skrzyżowania z drogą wojewódzką
nr 719 do węzła drogi ekspresowej S8 "Paszków"**

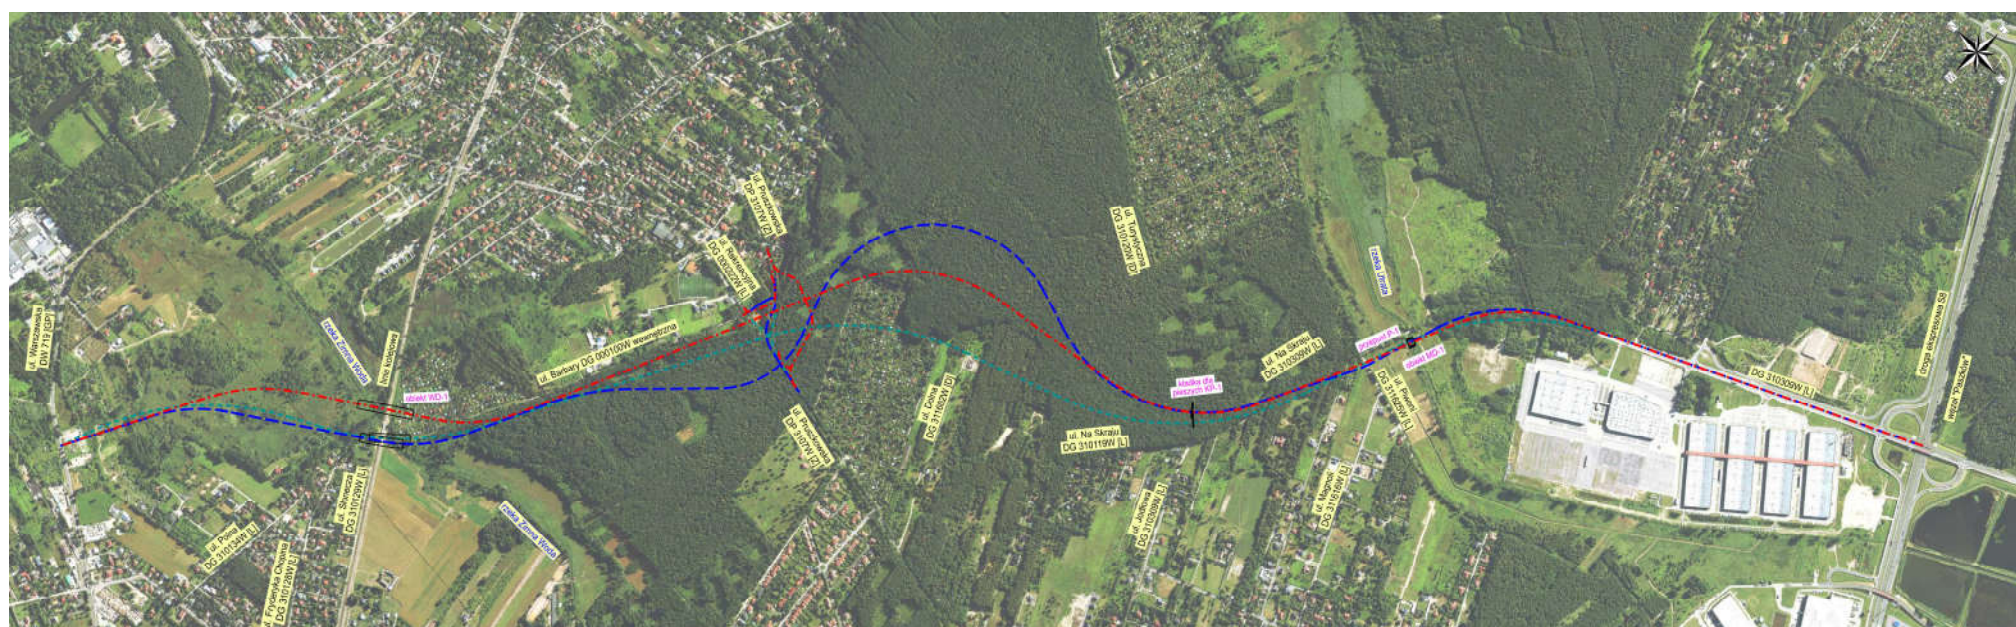

KIEDY I GDZIE

07.03.2023 r. o godz. 18.00

Świetlica wiejska w Kaniach

ul. J. Piłsudskiego 55, 05-805 Kanie

08.03.2023 r. o godz. 18.00

Szkoła Podstawowa w Nowej Wsi

(mała sala gimnastyczna)

ul. Główna 96, 05-806 Komorów

09.03.2023 r. o godz. 18.00

Urząd Gminy Nadarzyn

(sala konferencyjna)

ul. Mszczonowska 24, 05-830 Nadarzyn

INWESTOR

**Mazowiecki Zarząd Dróg Wojewódzkich
w Warszawie**

ul. Mazowiecka 14, 00-048 Warszawa

e-mail: dyrekcja@mzdw.pl

BIURO PROJEKTOWE

SAFEGE S.A.S. Oddział w Polsce

ul. Księcia Ziemowita 53, bud. 3a lok. 13
03-885 Warszawa

e-mail: biuro@safege.pl

**Wnioski i zastrzeżenia dotyczące inwestycji można
przesyłać w formie pisemnej na adres Biura Projekto-
wego do dnia 23.03.2023 r.**