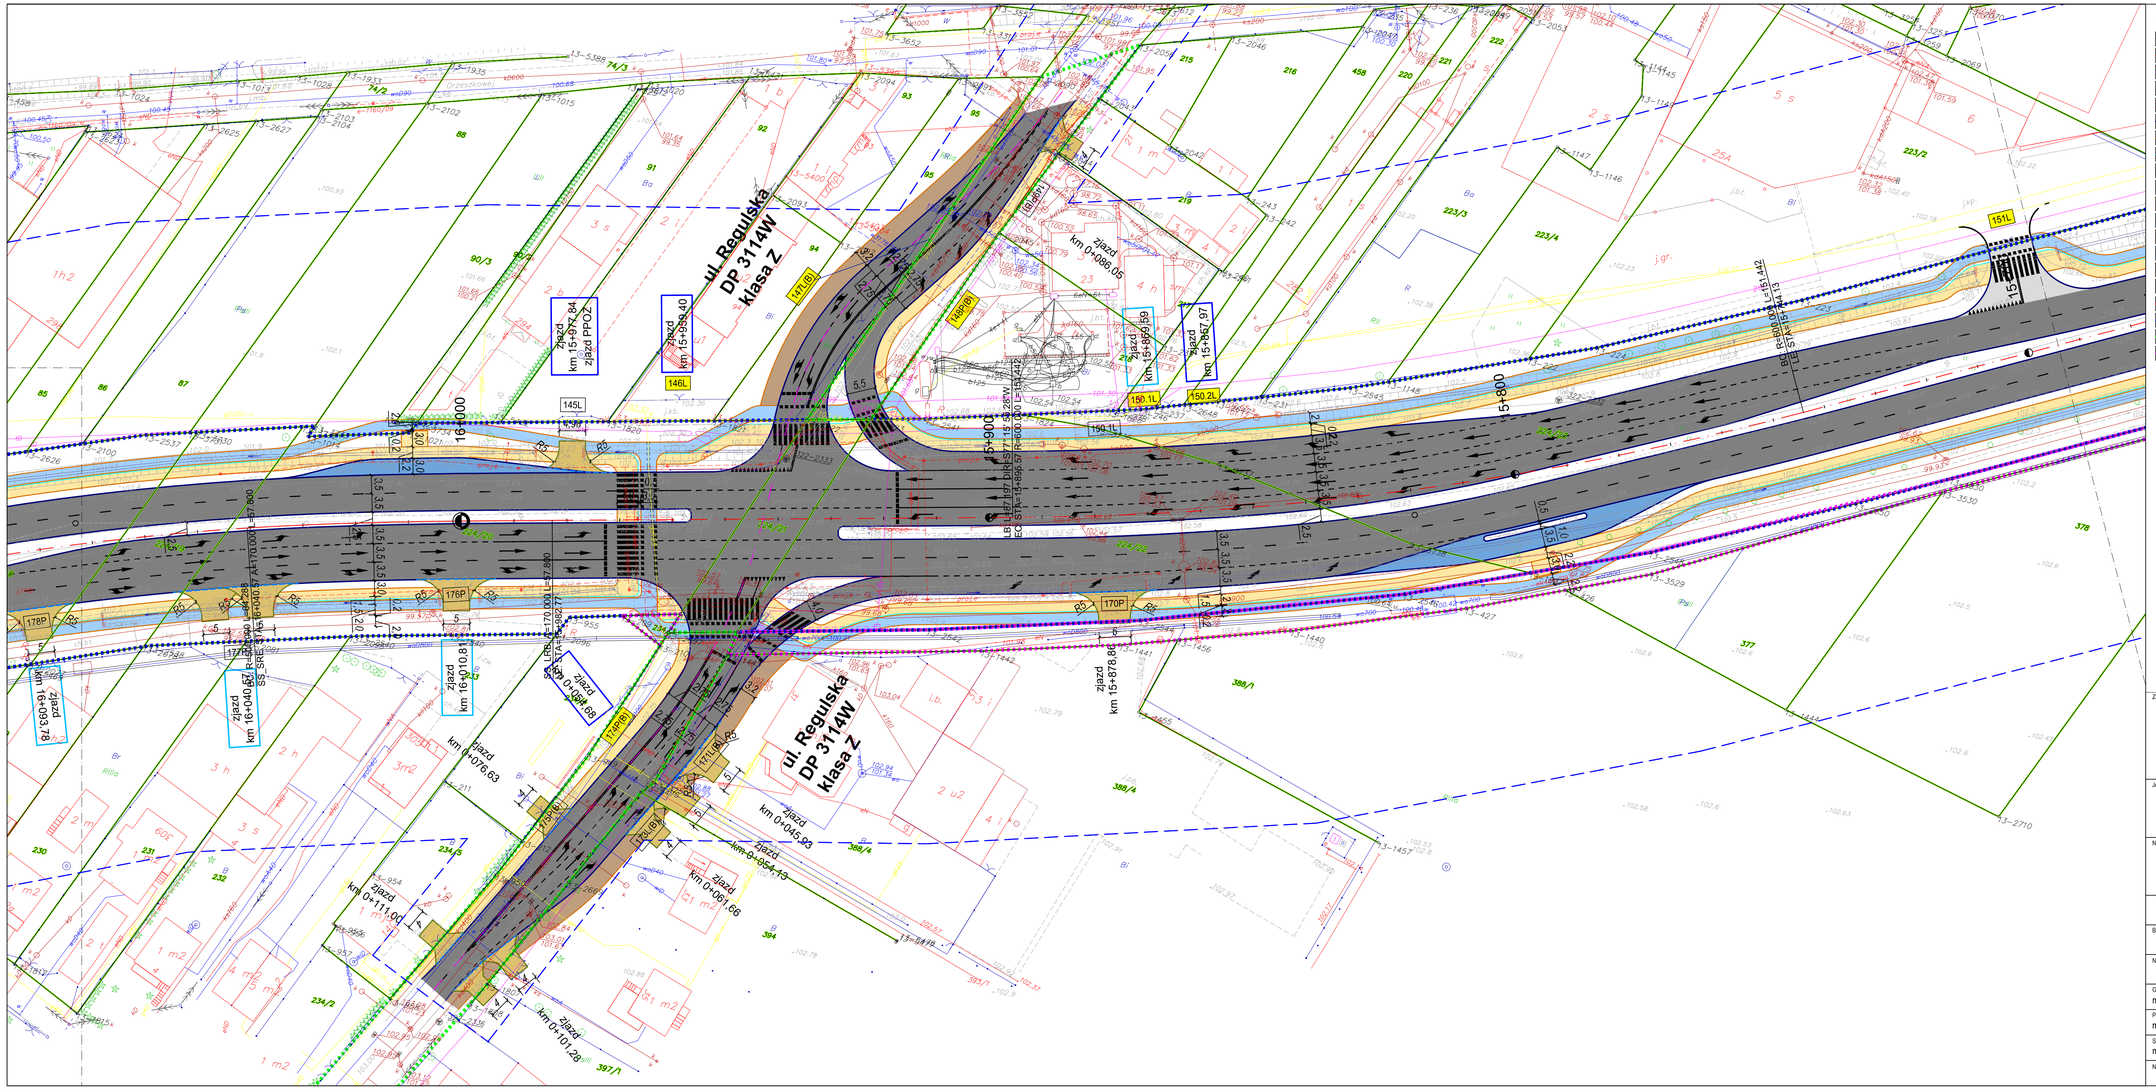

Zamawiający:

Zarząd Województwa Mazowieckiego
ul. Jagiellońska 26, 03-719 Warszawa
Mazowiecki Zarząd Dróg Wojewódzkich w Warszawie
ul. Kolejowa 5/7, 01-217 Warszawa

Jednostka projektowa:

EUROPROJEKT GDAŃSK S.A.
80-680 Gdańsk ul. Nadwiślańska 55
tel. 58 323 99 99 fax 58 323 99 98

Nazwa dokumentacji:

Rozbudowa drogi wojewódzkiej nr 718 od węzła autostradowego "Pruszków" do skrzyżowania drogi wojewódzkiej nr 719 z ul. Partyzantów oraz rozbudowa drogi wojewódzkiej nr 719 od skrzyżowania z ul. Partyzantów do granicy m. st. Warszawa

Wstępne rozwiązania projektowe

Branża: Drogowa

Nazwa rysunku: Plan sytuacyjny

Główny projektant: mgr inż. Rafał Klein	uprawnienia: w specjalności drogowej POM/0189/POOD/07	podpis:
Projektant: mgr inż. Marcin Tomaszewski	uprawnienia: w specjalności drogowej WAM/0019/POOD/17	podpis:
Sprawdzający: mgr inż. Marek Szewczuk	uprawnienia: w specjalności konstrukcyjno - budowlanej 23/Gd/00	podpis:

Nr archiwalny:	Stadium:	Data:	Skala:	Nr rysunku:
330-EURO/2022	-	08.2025	1:500	2.3