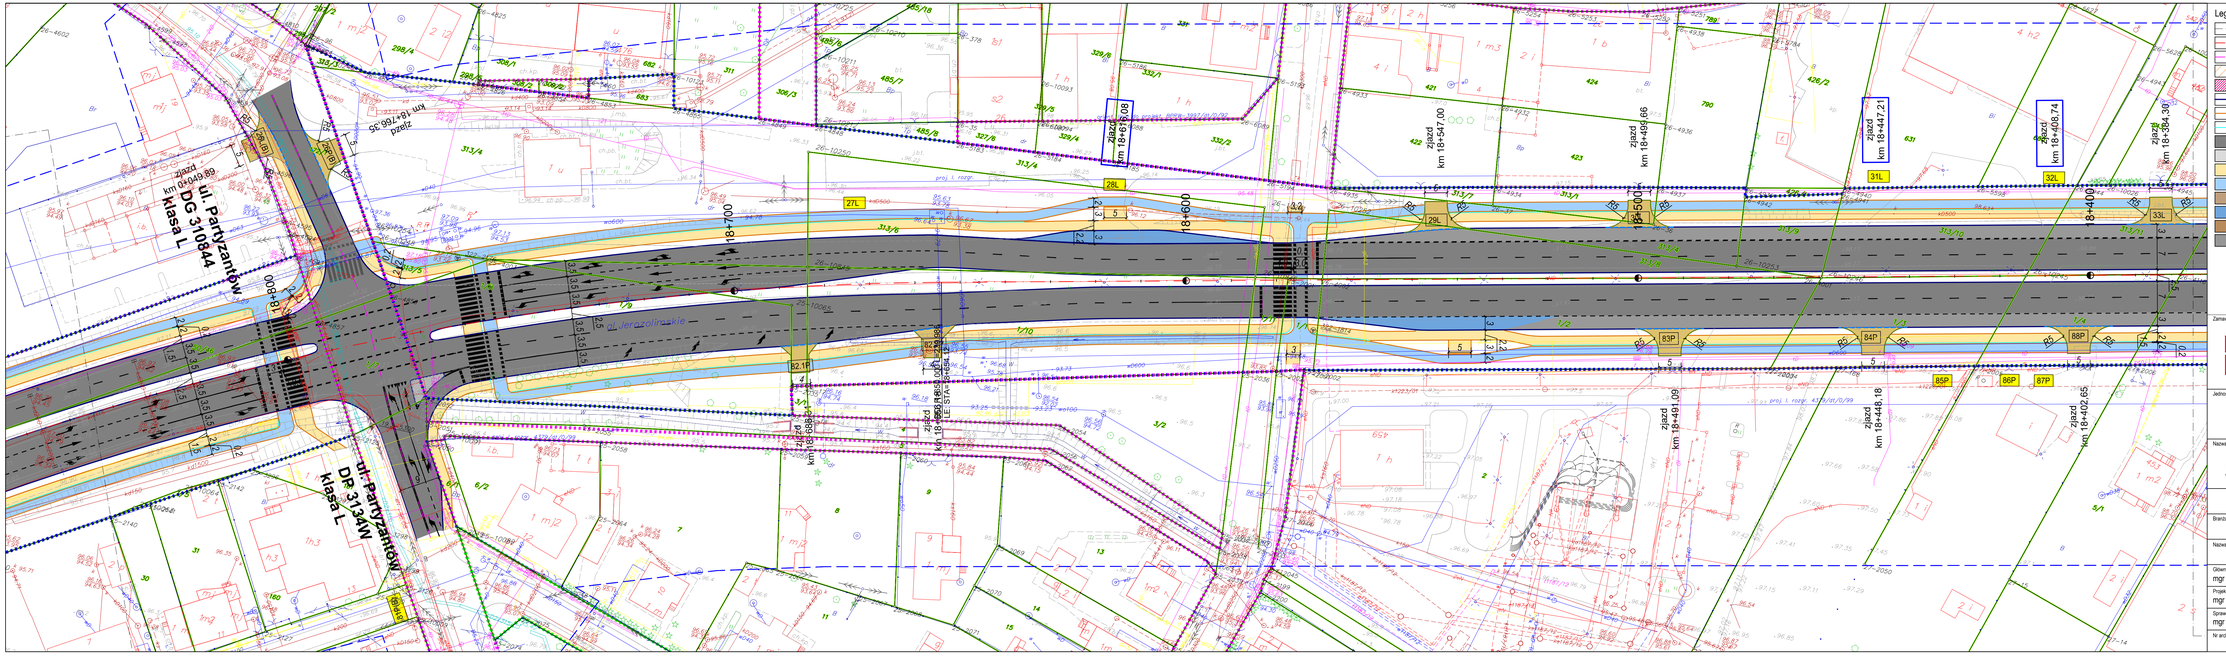

Legenda:

- granica sąsiadujących arkuszy
- oś drogi głównej
- oś dróg bocznych
- obszar stanowiska archeologicznego
- obiekt ujęty w ewidencji zabytków
- krawężnik
- obrzeże
- krawędź separacji
- jezdnia drogi głównej
- jezdnia dróg bocznych
- chodnik
- ścieżka rowerowa
- ciąg pieszo-rowerowy
- zatoka autobusowa
- droga serwisowa
- dodatkowy pas do obsługi nieruchomości

200L nr zjazdu wg inwentaryzacji nieplanowanych do odtworzenia

201L nr zjazdu wg inwentaryzacji planowany do odtworzenia

proponowana lokalizacja zjazdu publicznego

proponowana lokalizacja zjazdu indywidualnego

zjazd nieplanowany do odtworzenia dojazd mający zapewnioną obsługę nieruchomości

zjazd km 18+145.87 zjazd planowany do odtworzenia mimo zapewnionej obsługi nieruchomości

zjazd km 18+145.87 zjazd na który wydano decyzję lokalizacyjną

istn. granica pasa drogowego DK

istn. granica pasa drogowego DW

istn. granica pasa drogowego DP

istn. granica pasa drogowego DG

Zamawiający:

Zarząd Województwa Mazowieckiego
ul. Jagiellońska 26, 03-719 Warszawa

Mazowiecki Zarząd Dróg Wojewódzkich w Warszawie
ul. Kolejowa 5/7, 01-217 Warszawa

Jednostka projektowa:

EUROPROJEKT GDAŃSK S.A.
80-680 Gdańsk ul. Nadwiślańska 55
tel. 58 323 99 99 fax 58 323 99 98

Nazwa dokumentacji:

Rozbudowa drogi wojewódzkiej nr 718 od węzła autostradowego "Puszków" do skrzyżowania drogi wojewódzkiej nr 719 z ul. Partyzantów oraz rozbudowa drogi wojewódzkiej nr 719 od skrzyżowania z ul. Partyzantów do granicy m. st. Warszawa

Wstępne rozwiązania projektowe

Branża:

Drogowa

Nazwa rysunku:

Plan sytuacyjny

Główny projektant: mgr inż. Rafał Klein	upr.bez	w specjalności drogowej POM/0189/POOD/07	podpis:
Projektant: mgr inż. Marcin Tomaszewski	upr.bez	w specjalności drogowej WAM/0019/POOD/17	podpis:
Sprawdzający: mgr inż. Marek Szewczuk	upr.bez	w specjalności konstrukcyjno - budowlanej 23/Gd/00	podpis:

Nr archiwalny:	Stadium:	Data:	Skala:	Nr rysunku:
330-EURO/2022	-	08.2025	1:500	2.9