


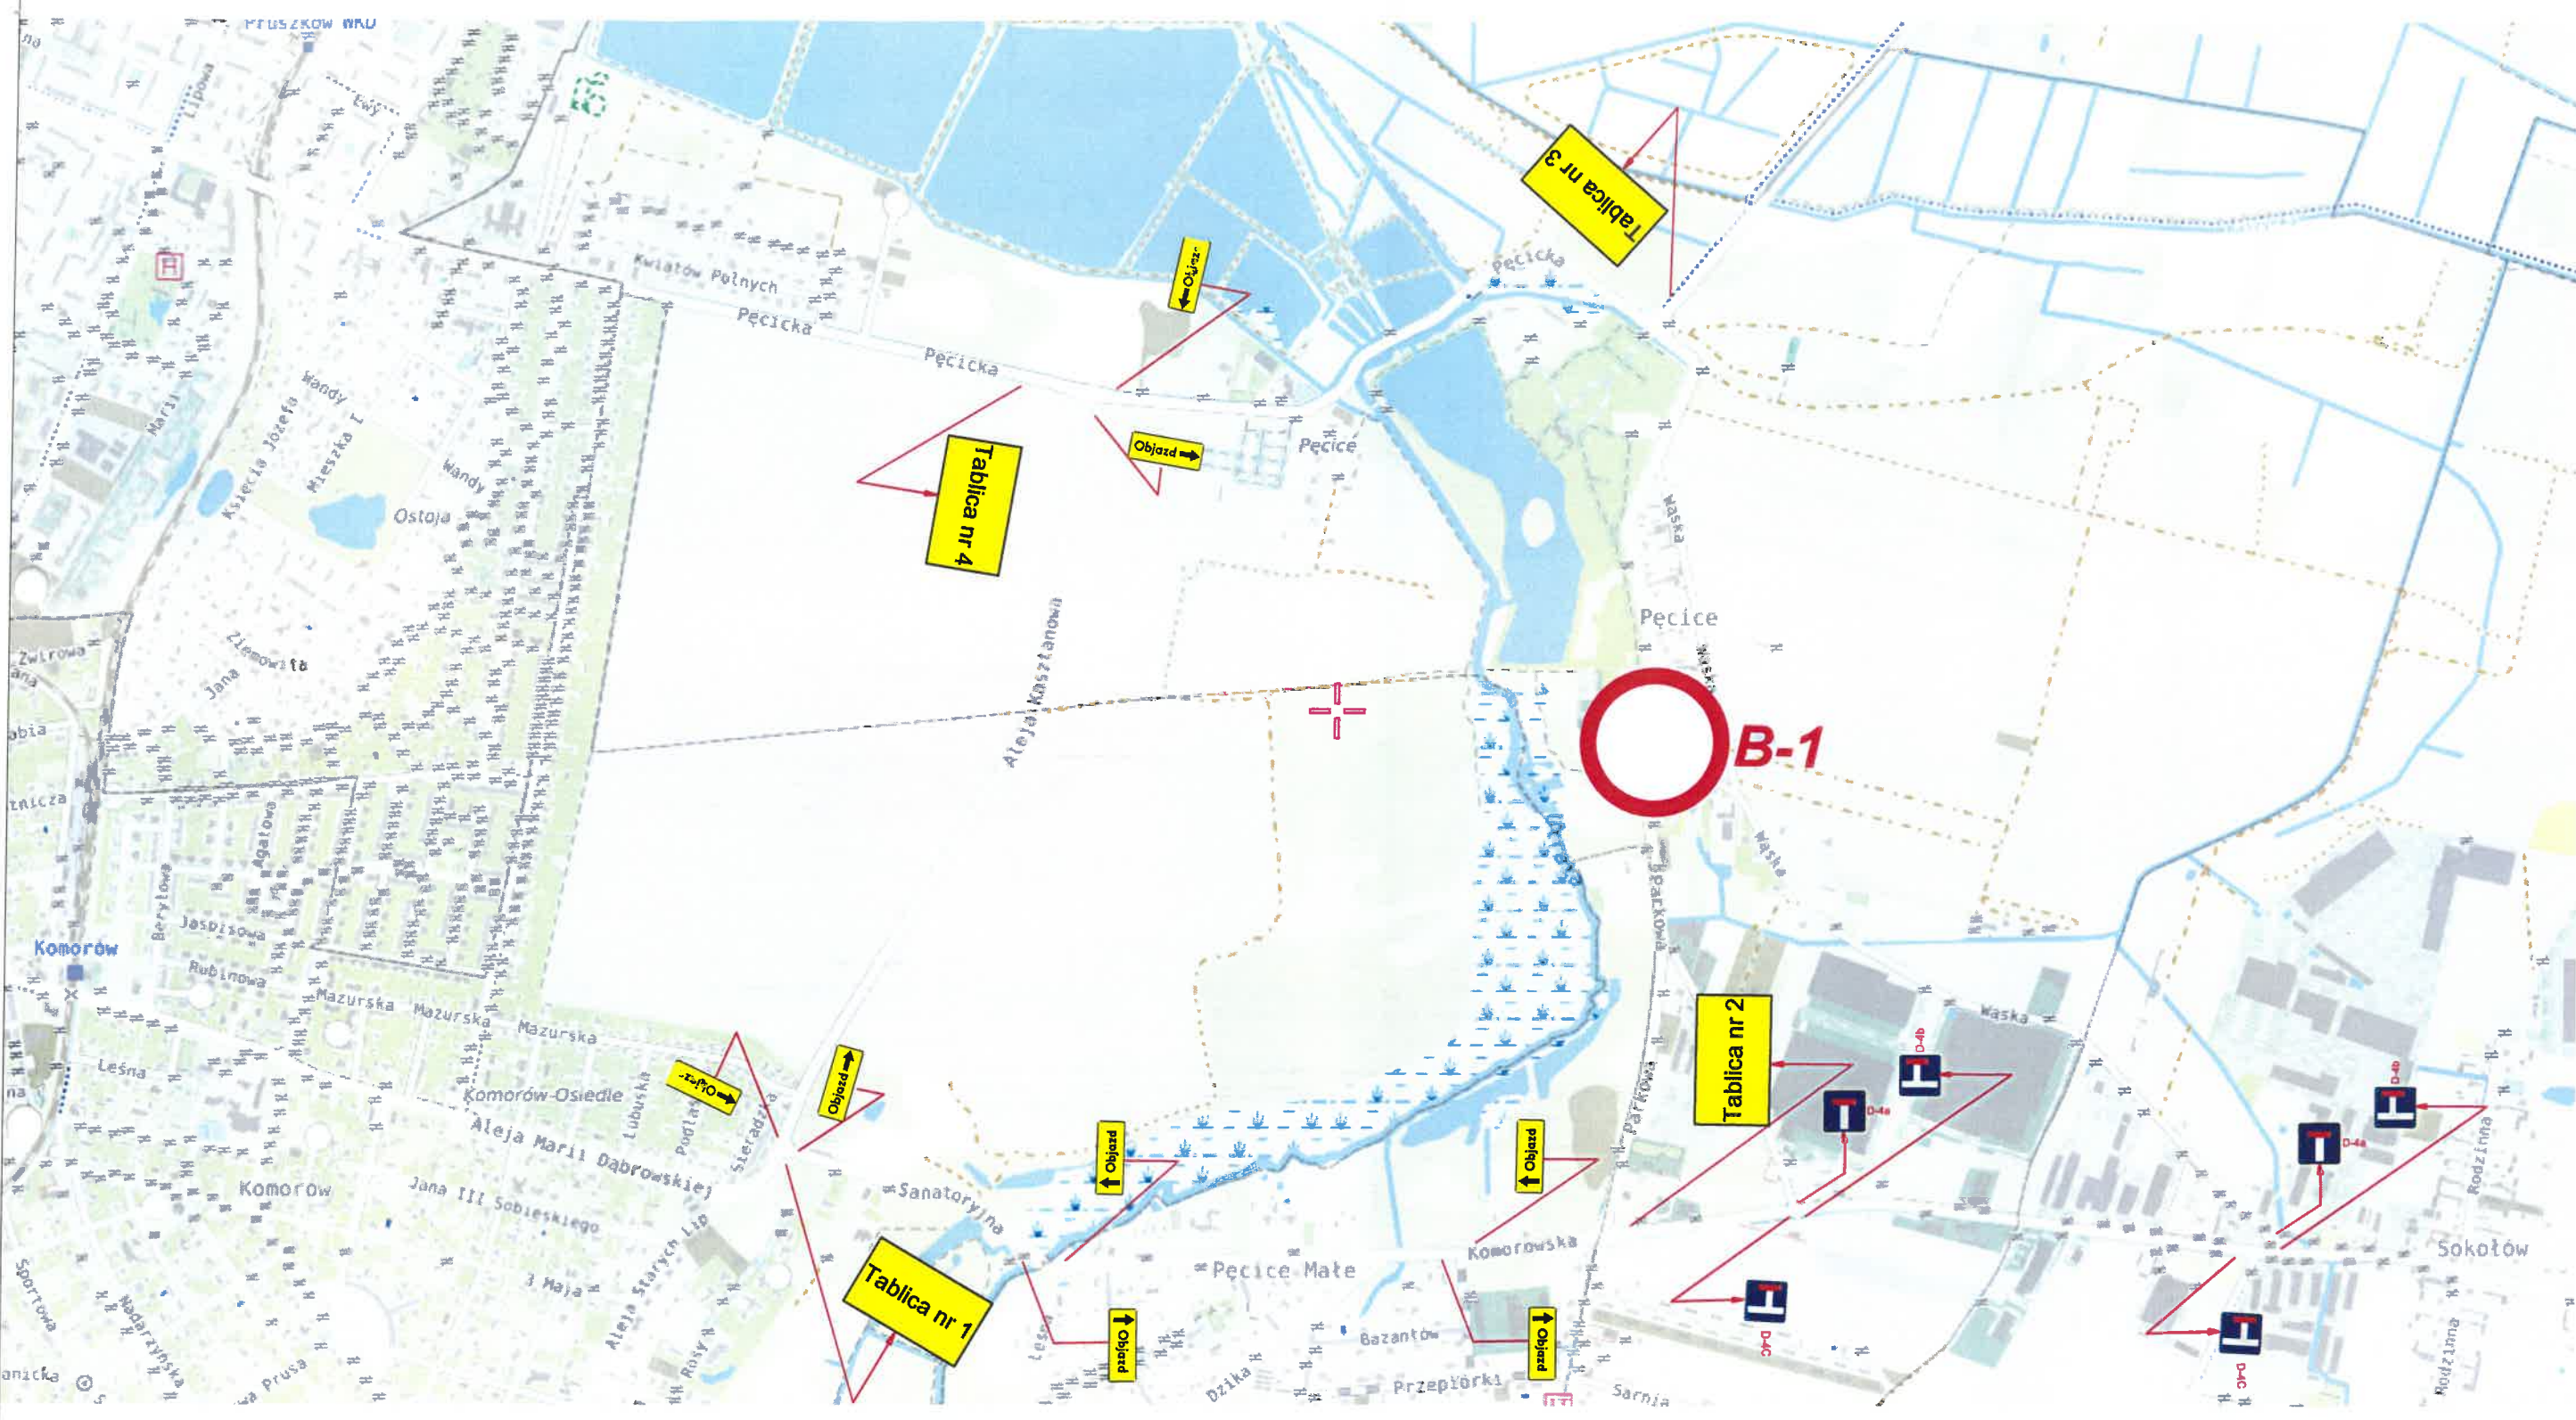

URZĄD GMINY MICHAŁOWICE
Referat Gospodarki Komunalnej
Reguły, ul. Aleja Powstańców Warszawy 1
05-816 Michałowice

UWAGA :
Wykonawca poinformuje o zamknięciu i
zawężeniu ulicy: SŁUŻBY RATOWNICZE
i mieszkańców ulicy z 5 dniowym
wyprzedzeniem i utrudnieniach w
dojeździe do posesji.

LEGENDA			
CZASOWA ORGANIZACJA RUCHU			
	OZANKOWANIE TYMCZASOWE		PRZECISK STEROWANY
	OZANKOWANIE ISTNIEJĄCE		ZNAKI TYMCZASOWE
	ZNAKI ISTNIEJĄCE		BARIERY-WYGRODZENIE
Autor: Piotr Krasnodebski		Podpis:	
Skala: 1:1000		Rys nr: 0	