


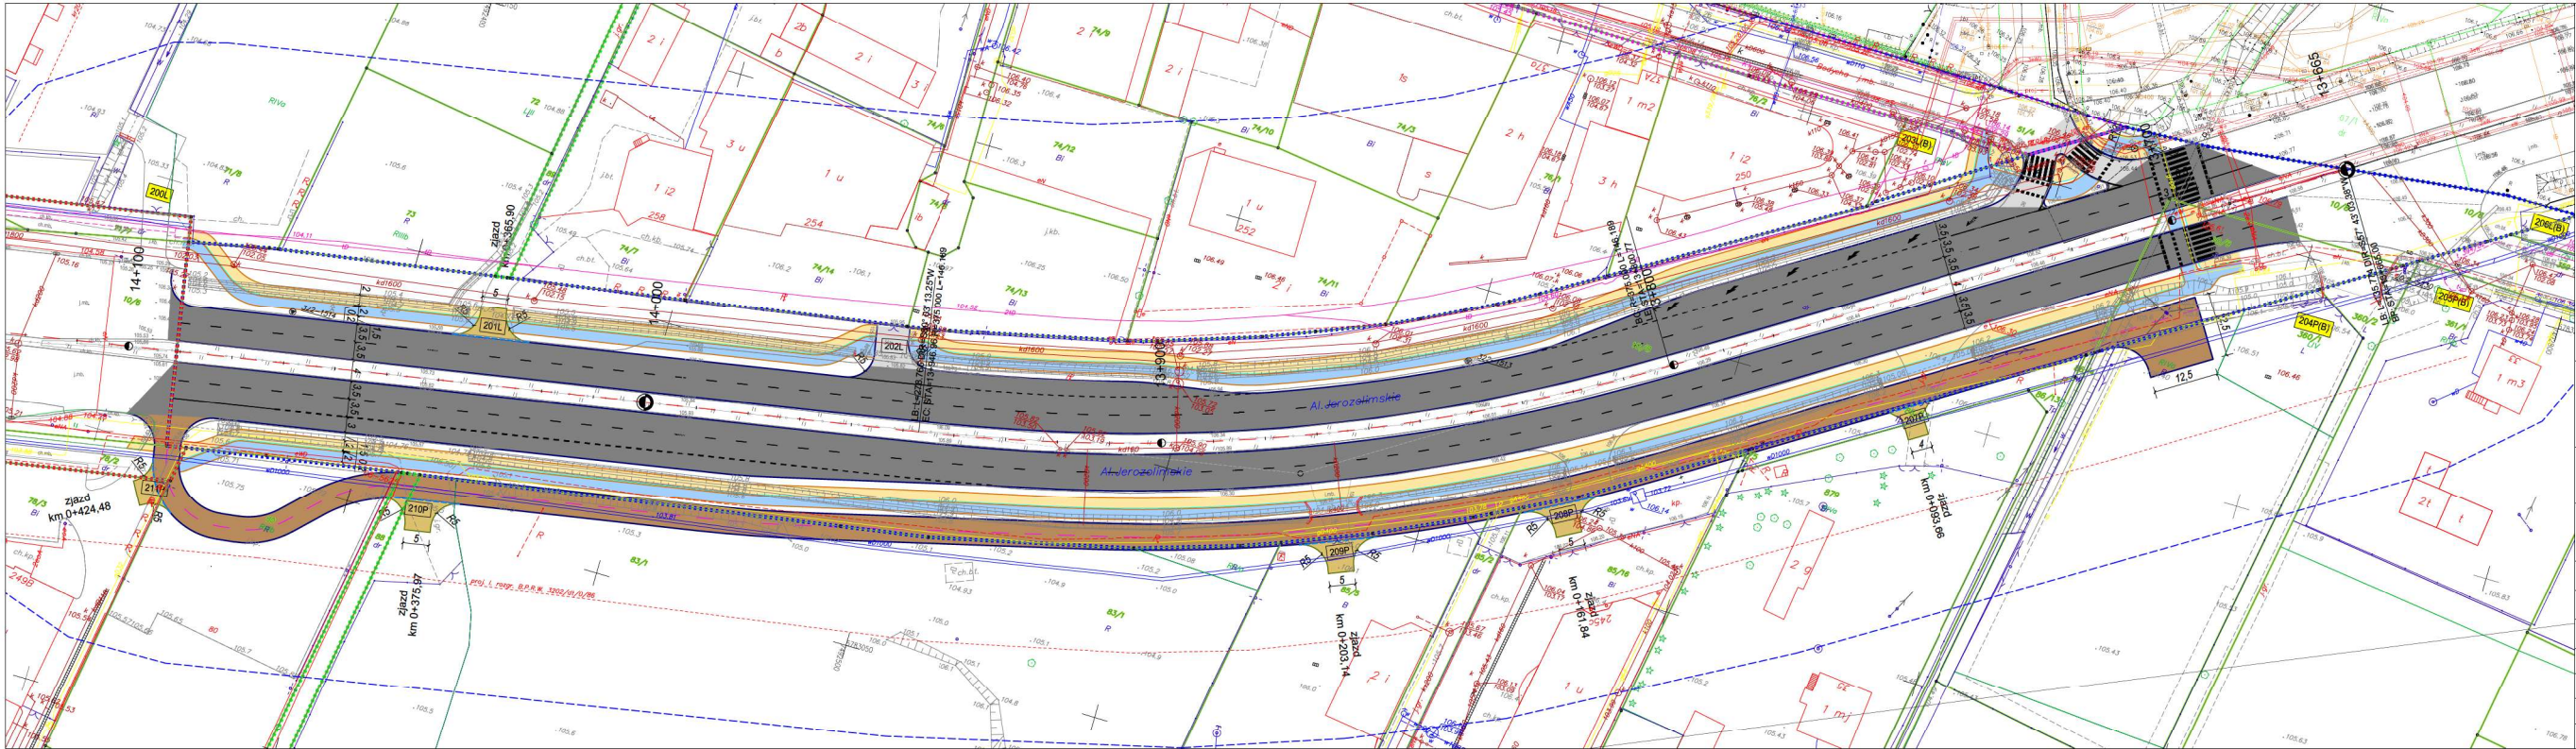

Legenda:

- granicz sąsiadujących artów
- os. drogi głównej
- os. drogi bocznej
- obszar stanowiska archeologicznego
- obiekt ujęty w ewidencji zabytków
- krawężnik
- obrzeże
- krawędź separacji
- jezdnie drogi głównej
- jezdnie drogi bocznej
- chodnik
- ścieżka rowerowa
- ciąg pieszo-rowerowy
- złotki autobusowa
- droga serwisowa
- dotykowy pas do obsługi nieruchomości

Zamawiający: Zarząd Województwa Mazowieckiego
ul. Jagiellońska 26, 03-719 Warszawa
Mazowiecki Zarząd Dróg Wojewódzkich
w Warszawie
ul. Kolejowa 57/1, 01-217 Warszawa

Jednostka projektowa: EUROPROJEKT GDAŃSK S.A.
80-680 Gdańsk ul. Nadwiślańska 55
tel. 58 323 99 99 fax 58 323 99 98


Nazwa dokumentu: Rozbudowa drogi wojewódzkiej nr 719 od węzła autostradowego "Pruszków" do skrzyżowania drogi wojewódzkiej nr 719 z ul. Partyzanów oraz rozbudowa drogi wojewódzkiej nr 719 od skrzyżowania z ul. Partyzanów do granicy m. st. Warszawa

Wstępne rozwiązania projektowe: Drogową

Plan sytuacyjny

Imię i nazwisko	Stanowisko	Podpis
Główny projektant mgr inż. Rafał Klein	WSPR w specjalności drogowej POM0188P00007	podpis
Projektant mgr inż. Marcin Tomaszewski	WSPR w specjalności drogowej WAM0018P000117	podpis
Sprawdzający mgr inż. Marek Szwedzik	WSPR w specjalności konstrukcyjno-budowlanej 23/G0400	podpis

Nr zadania: 330-EURO/2022
Data: 08.2025
Skala: 1:500
Strona: 2.1

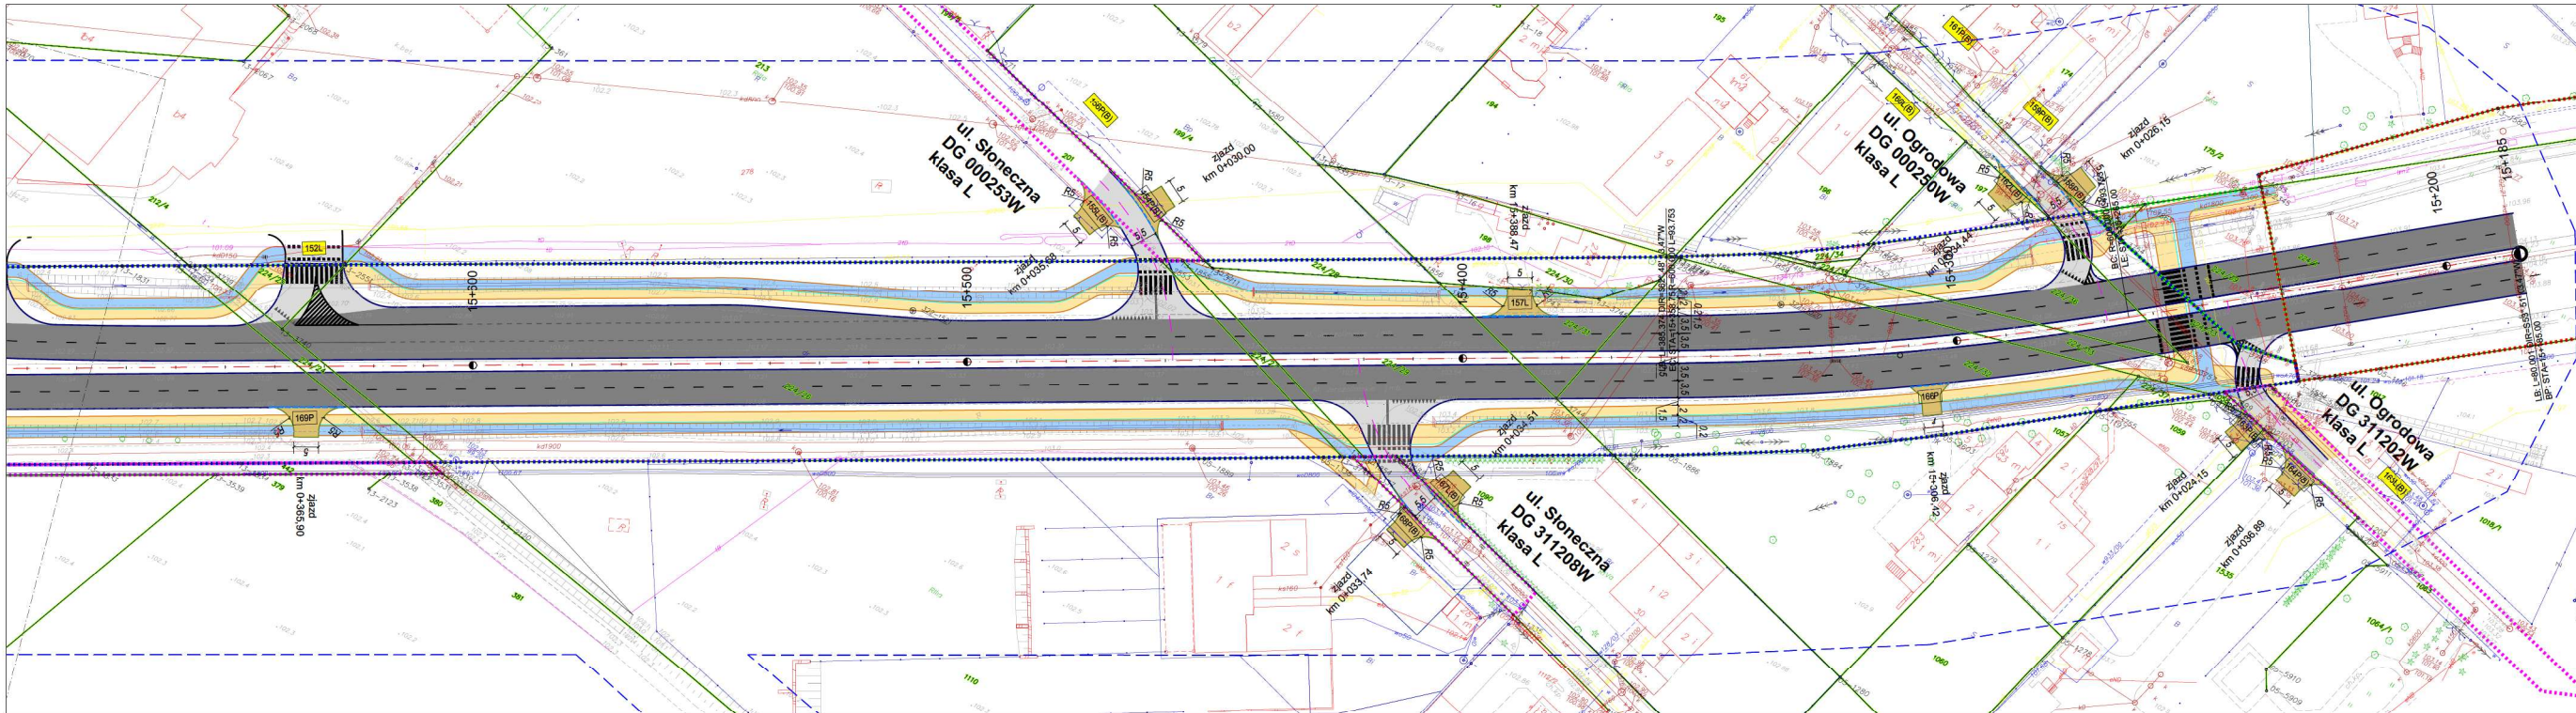

Legenda:

- granicz sąsiadujących arkuszy
- oś drogi głównej
- oś drogi bocznej
- obszar stanowiska archeologicznego
- obiekt ujęty w ewidencji zabytków
- krawężnik
- obrazie
- krawężnik separacji
- jedźnia drogi głównej
- jedźnia drogi bocznej
- chodnik
- ścieżka rowerowa
- ciąg pieszo-rowerowy
- zajezdnia autobusowa
- droga serwisowa
- dotychczasowe pasy do obsługi nieruchomości

200L

201L

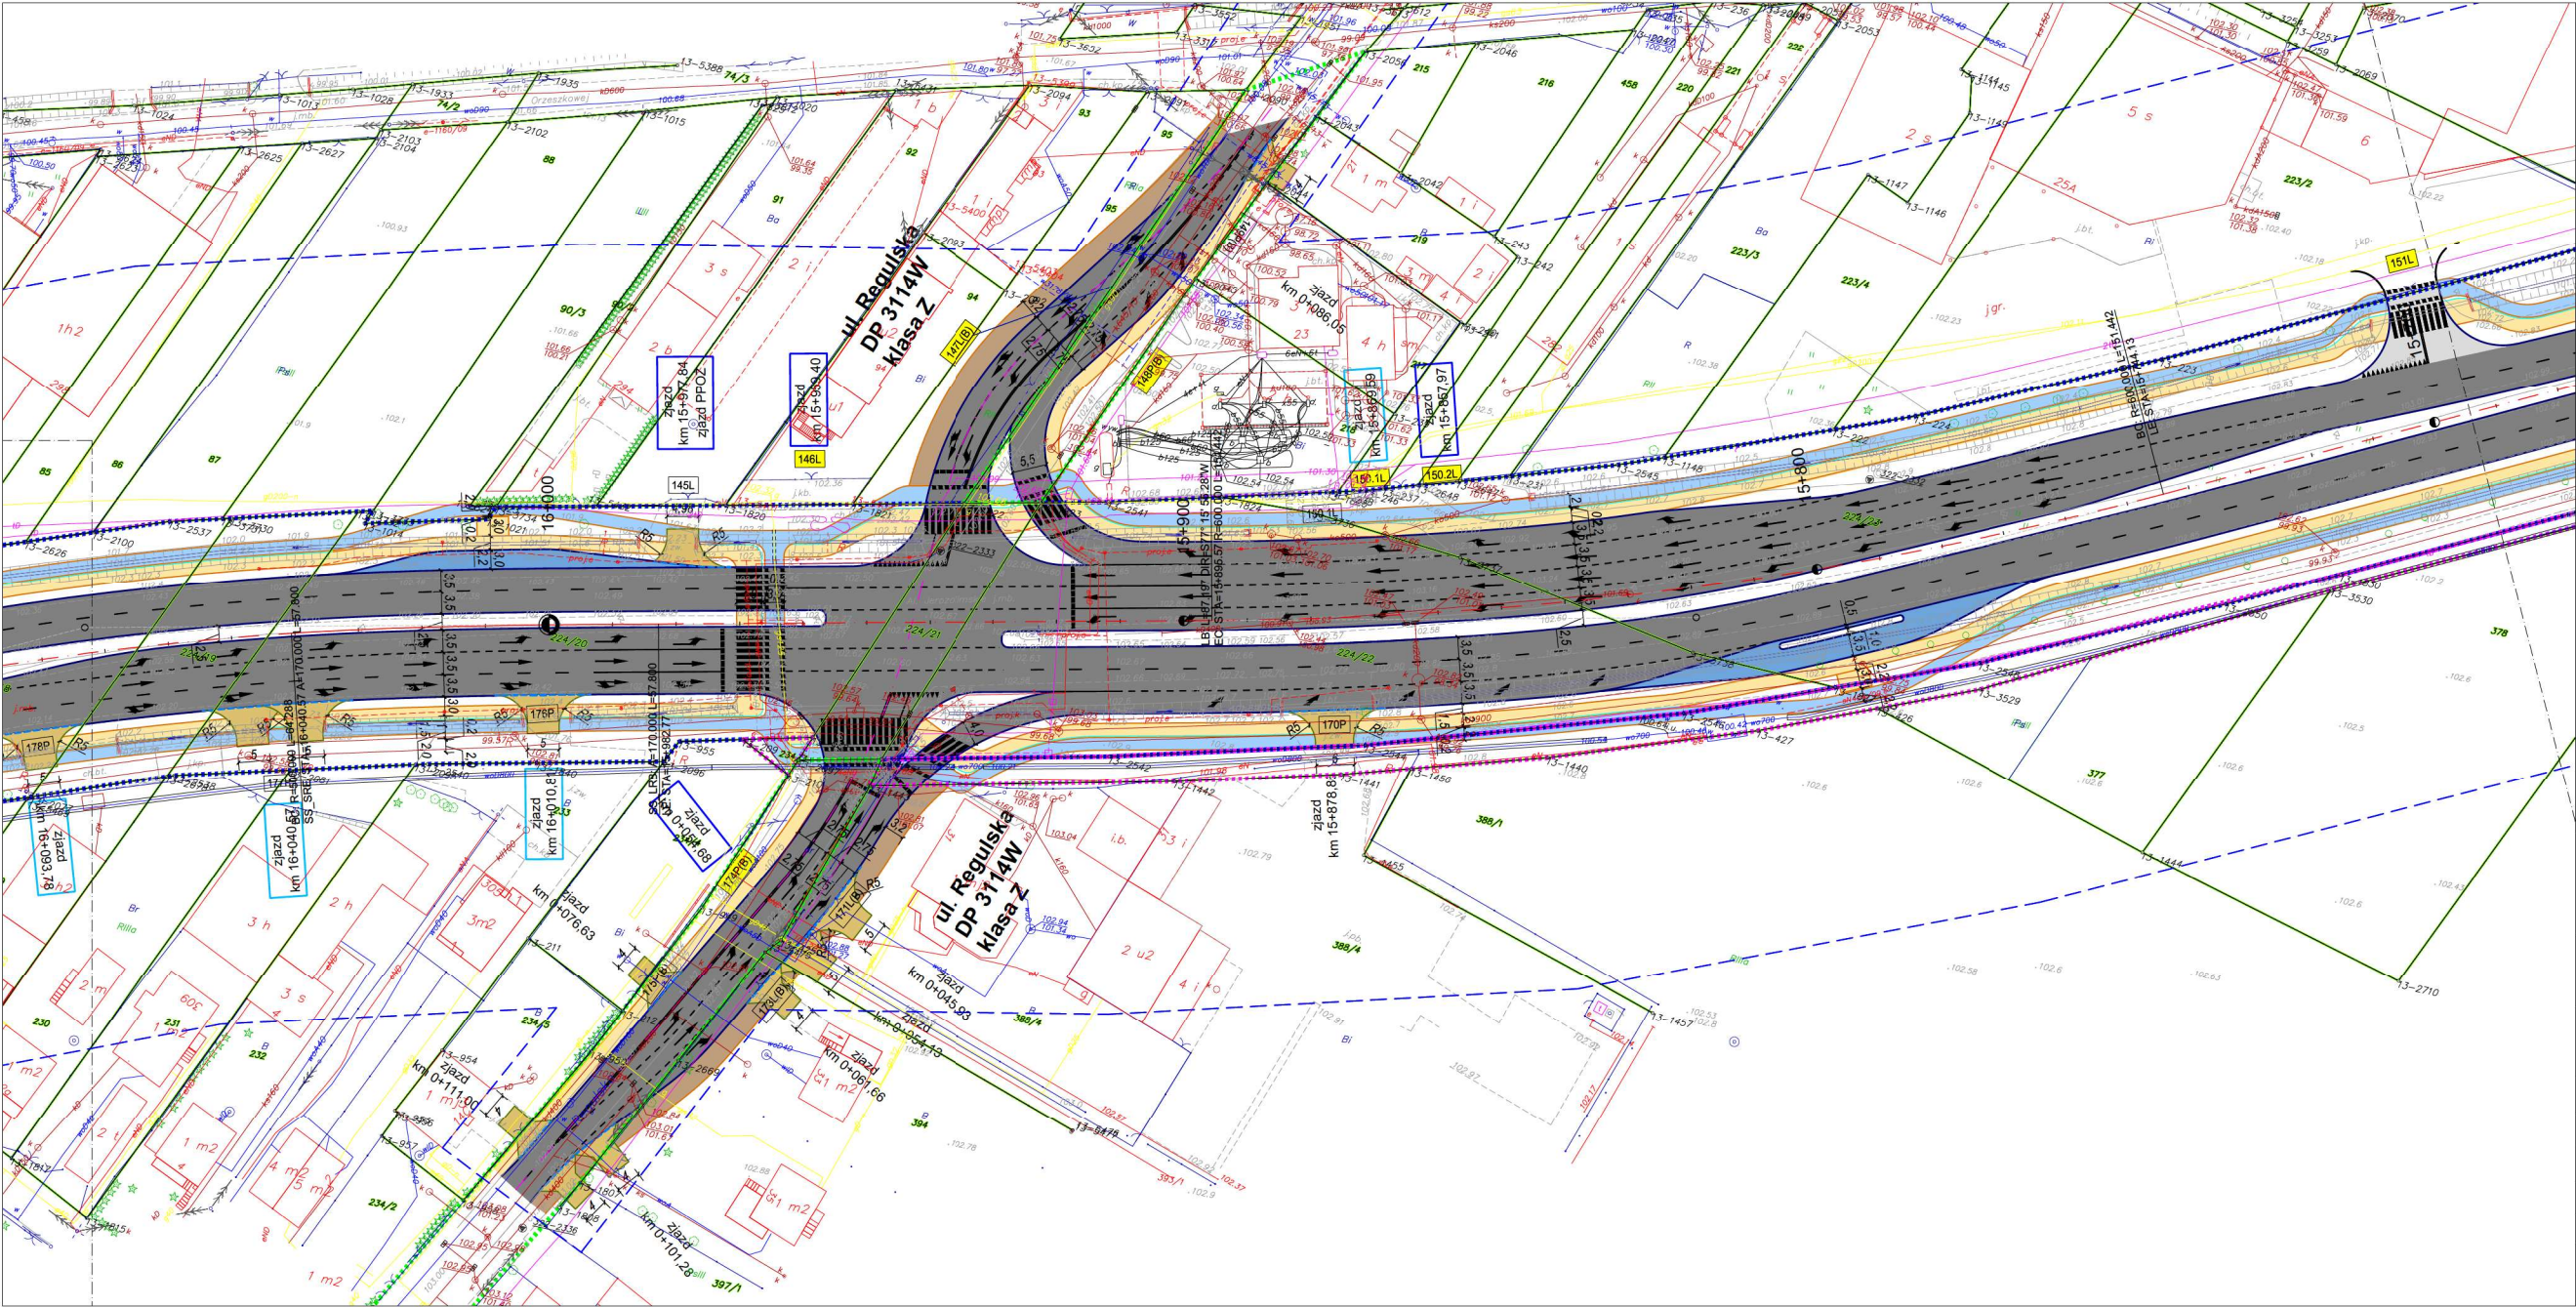

Legenda:

- granicz sąsiadujących arkuszy
- os. drogi głównej
- os. drogi bocznej
- obszar stancowiska archeologicznego
- obiekt ujęty w ewidencji zabytków
- krawężnik
- obrzeża
- krawędź separacji
- jezdnia drogi głównej
- jezdnie dróg bocznych
- chodnik
- ścieżka rowerowa
- ciąg pieszo-rowerowy
- zalożenie autobusowe
- droga serwisowa
- dodatkowy pas do obsługi nieruchomości
- istn. granica pasa drogowego DK
- istn. granica pasa drogowego DW
- istn. granica pasa drogowego DP
- istn. granica pasa drogowego DG

nr zjazdu wg inwentaryzacji
nieplanowany do odwrócenia
nr zjazdu wg inwentaryzacji
planowany do odwrócenia

proponowana lokalizacja
zjazdu publicznego

proponowana lokalizacja
zjazdu indywidualnego

zjazd nieplanowany do odwrócenia
drzawki nasypu, zapewnienie
obsługi nieruchomości

zjazd planowany do odwrócenia
mimo zapewnienia
obsługi nieruchomości

zjazd na który wydano decyzję
lokalizacyjną

Zamawiający:

Zarząd Województwa Mazowieckiego
ul. Jagiellońska 26, 03-719 Warszawa
Mazowiecki Zarząd Dróg Wojewódzkich
w Warszawie
ul. Kolejowa 5/7, 01-217 Warszawa

Jednostka projektowa:

EUROPROJEKT GDAŃSK S.A.
80 680 Cielęcki ul. Nowodworska 66
tel. 58 323 99 99 fax 58 323 99 98

Nazwa dokumentu:

Rozbudowa drogi wojewódzkiej nr 718 od węzła autostradowego "Pruszków"
do skrzyżowania drogi wojewódzkiej nr 719 z ul. Partyzanów oraz rozbudowa drogi
wojewódzkiej nr 719 od skrzyżowania z ul. Partyzanów do granicy m. st. Warszawa

Wstępne rozwiązania projektowe

Droga

Nazwa rysunku:

Plan sytuacyjny

Główny projektant mgr inż. Rafał Klein	uprawnienia POM/0189/P000/07	podpis
Projektant mgr inż. Marcin Tomaszewski	uprawnienia WAM/0019/P000/17	podpis
Wykonawca mgr inż. Marek Szewczuk	uprawnienia w specjalności konstrukcyjno - budowlanej 23/G400	podpis

Nr arkusza:


330-EURO/2022

Skala:

1:500

Wzrostu:

2,3

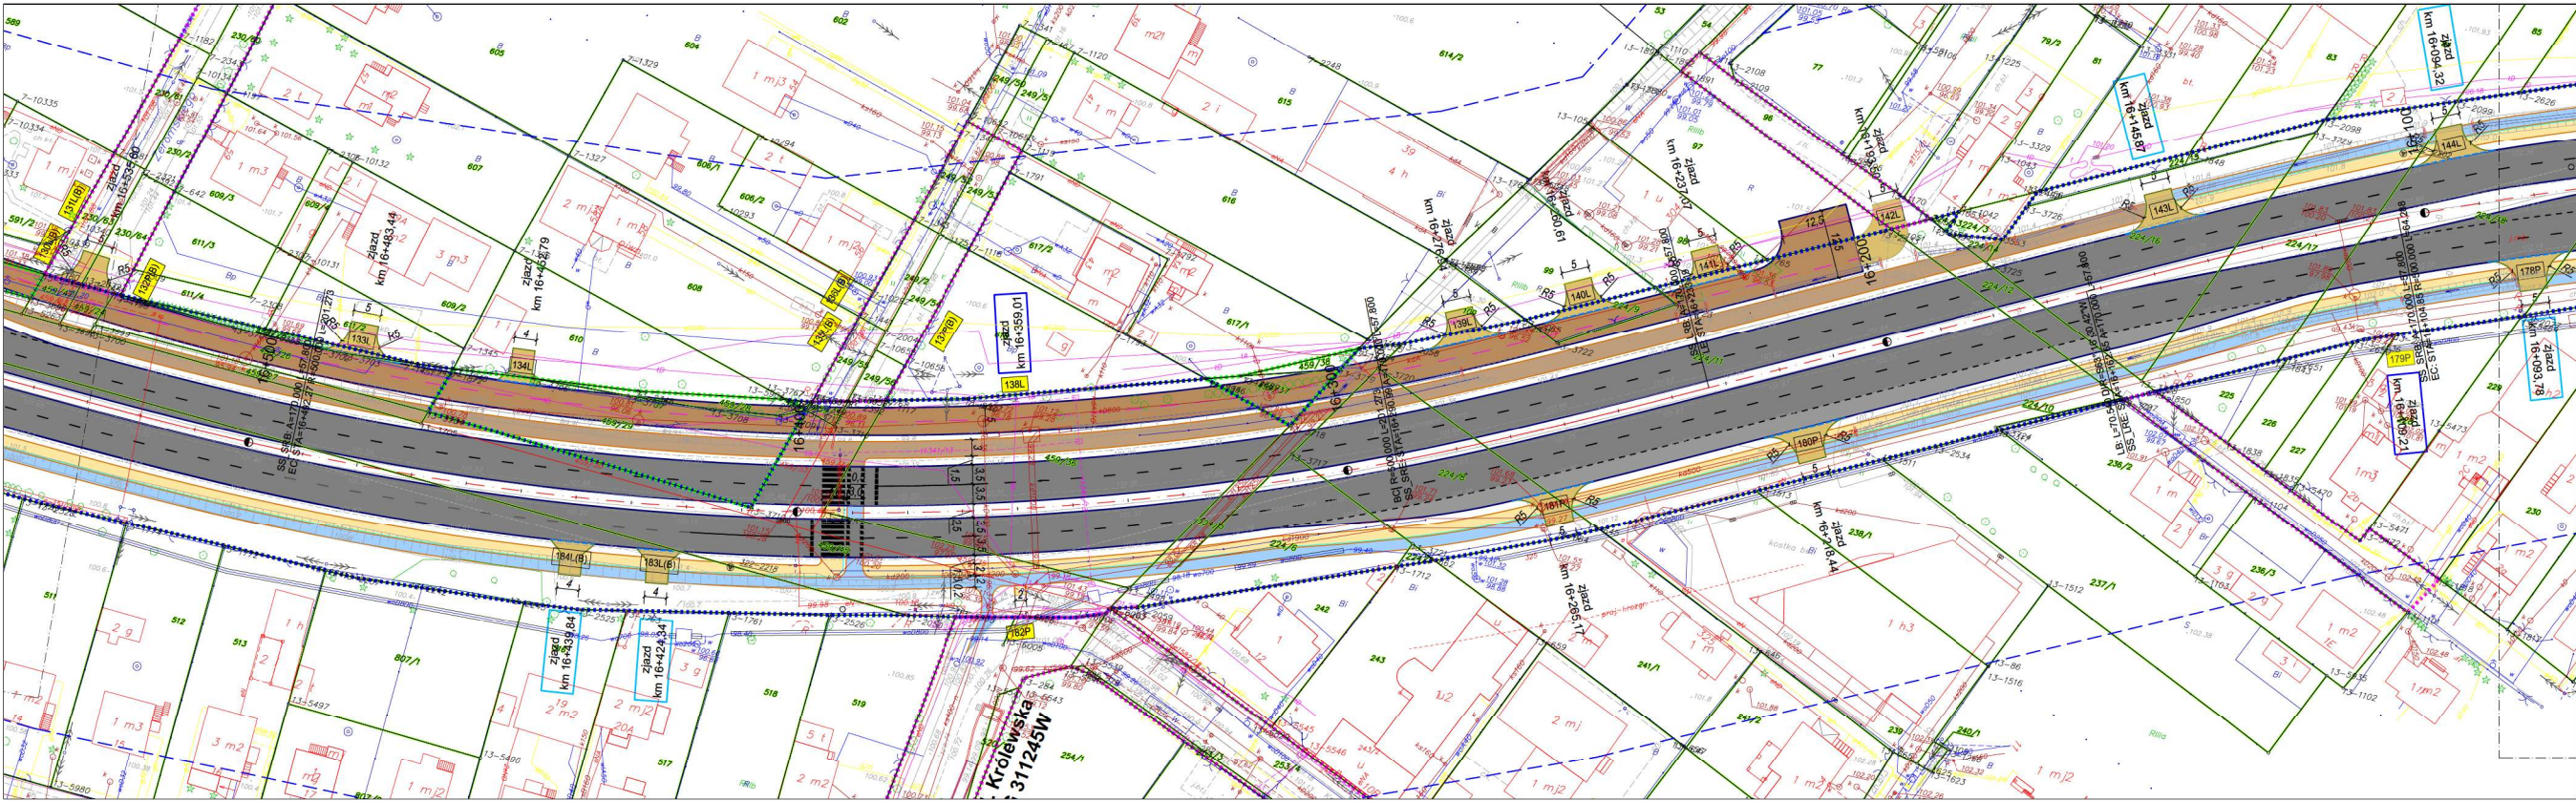

Legenda:

- granicz sąsiednich arkuszy
- oś drogi głównej
- oś drogi bocznej
- obszar stanowiska archeologicznego
- obiekt ujęty w ewidencji zabytków
- krawężnik
- chodnik
- ścieżka rowerowa
- ciąg pieszo-rowerowy
- droga serwisowa
- dotychczasowy pas do obsługi nieruchomości



Zamawiający: Zarząd Województwa Mazowieckiego
ul. Jagiellońska 26, 03-719 Warszawa
Mazowiecki Zarząd Dróg Wojewódzkich
w Warszawie
ul. Kolejowa 57, 01-217 Warszawa

Jednostka projektowa: EUROPROJEKT GDANSK S.A.
80-680 Gdańsk ul. Nadwiłłńska 55


Nazwa dokumentu: Rozbudowa drogi wojewódzkiej nr 718 od węzła autostradowego "Pruszków" do skrzyżowania drogi wojewódzkiej nr 719 z ul. Partyzancką oraz rozbudowa drogi wojewódzkiej nr 719 od skrzyżowania z ul. Partyzancką do granicy m. st. Warszawa

Wstępne rozwiązania projektowe

Opis: Drogowa

Nazwa rysunku: Plan sytuacyjny

Główny projektant: mgr inż. Rafał Klein	oprac.: w specjalności drogowej POM0188P00007	projekt:
Pracownik: mgr inż. Marcin Tomaszewski	oprac.: w specjalności drogowej WAM0019P00017	projekt:
Nr arkusza: 330-EURO/2022	Skala: -	Data: 08.2025
		Skala: 1:500
		Nr rysunku: 2.4

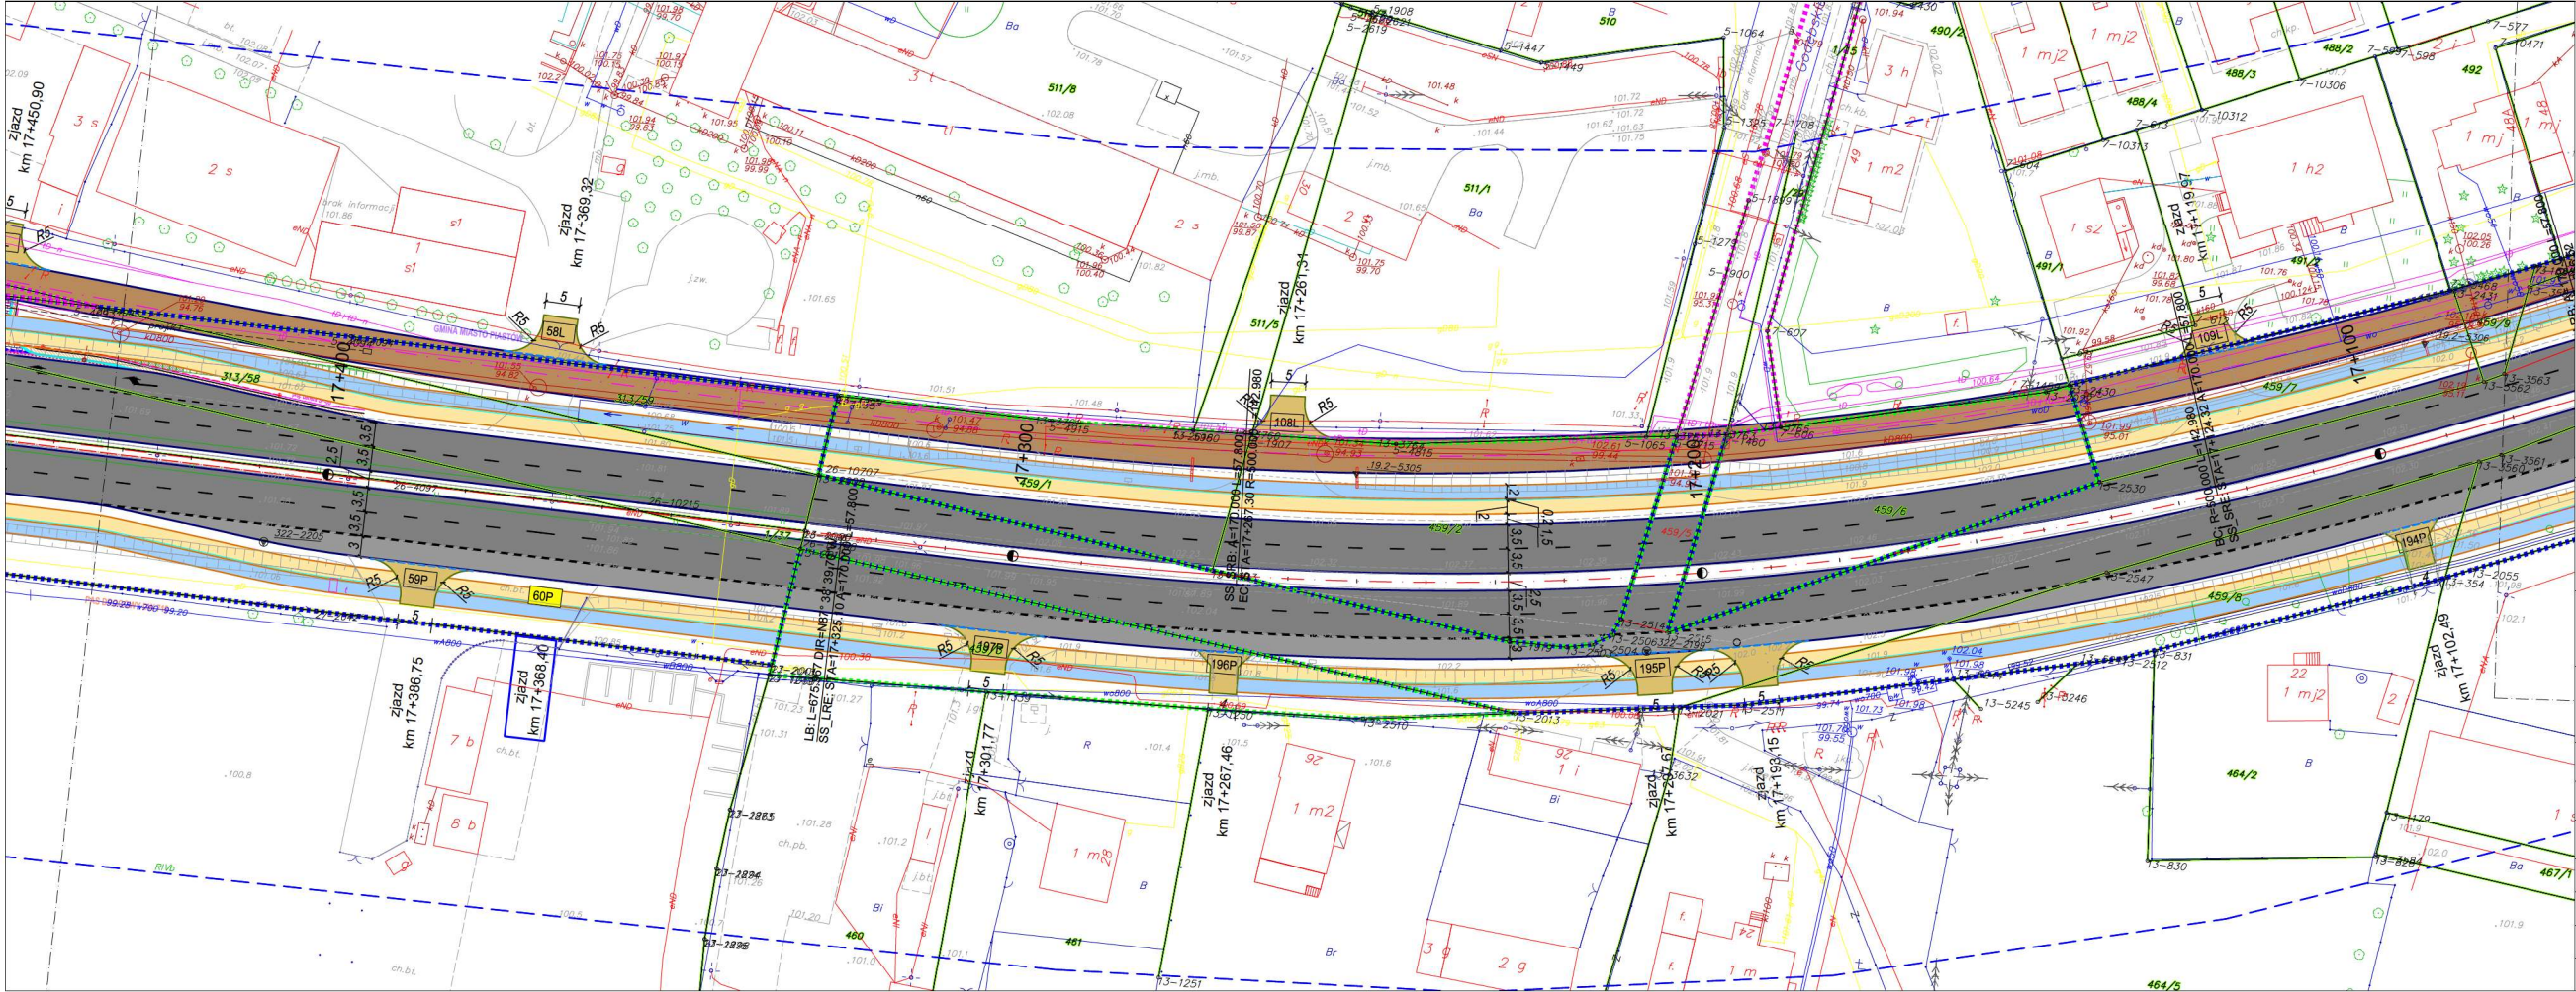

Legenda:

- granicz sąsiadujących arkuszy
- oś drogi głównej
- oś drogi bocznej
- obszar stanowiska archeologicznego
- obiekty ujęte w ewidencji zabytków
- krawężnik
- obrzeże
- krawędź separacji
- jezdnia drogi głównej
- jezdnie dróg bocznych
- chodnik
- ścieżka rowerowa
- ciąg pieszo-rowerowy
- złotko autobusowa
- droga serwisowa
- dotychczasowy pas do obsługi nieruchomości

200L	nr zjazdu wg inwentaryzacji nieplanowany do odzwierciedlenia
201L	nr zjazdu wg inwentaryzacji planowany do odzwierciedlenia

Zamawiający:

 Zarząd Województwa Mazowieckiego
ul. Jagiellońska 26, 03-719 Warszawa
Mazowiecki Zarząd Dróg Wojewódzkich
w Warszawie
ul. Kolejowa 5/7, 01-217 Warszawa

Jednostka projektowa:

 EUROPROJEKT GDAŃSK S.A.
80-680 Gdańsk ul. Nadwiślańska 55
tel. 58 323 99 99 fax 58 323 99 98

Nazwa dokumentu:

Rozbudowa drogi wojewódzkiej nr 718 od węzła autostradowego "Pruszków" do skrzyżowania drogi wojewódzkiej nr 719 z ul. Partyzantów oraz rozbudowa drogi wojewódzkiej nr 719 do skrzyżowania z ul. Partyzantów do granicy m. st. Warszawa

Wstępne rozwiązania projektowe


Brand:


Droga

Nazwa rysunku:

Plan sytuacyjny

Obliczenia projektant	mgr inż. Rafał Klein	uprawn.	w specjalności drogowej	PCMI/0188/POOD/07	podpis:				
Projektant	mgr inż. Marcin Tomaszewski	uprawn.	w specjalności drogowej	WAM/0019/POOD/17	podpis:				
Sprawdzający	mgr inż. Marek Szewczuk	uprawn.	w specjalności konstrukcyjno - budowlanej	Z3/Gd/00	podpis:				
Nr archiwizacji:	330-EURO/2022	Odbiorca:	-	Data:	08.2025	Skala:	1:500	Nr rysunku:	2.6

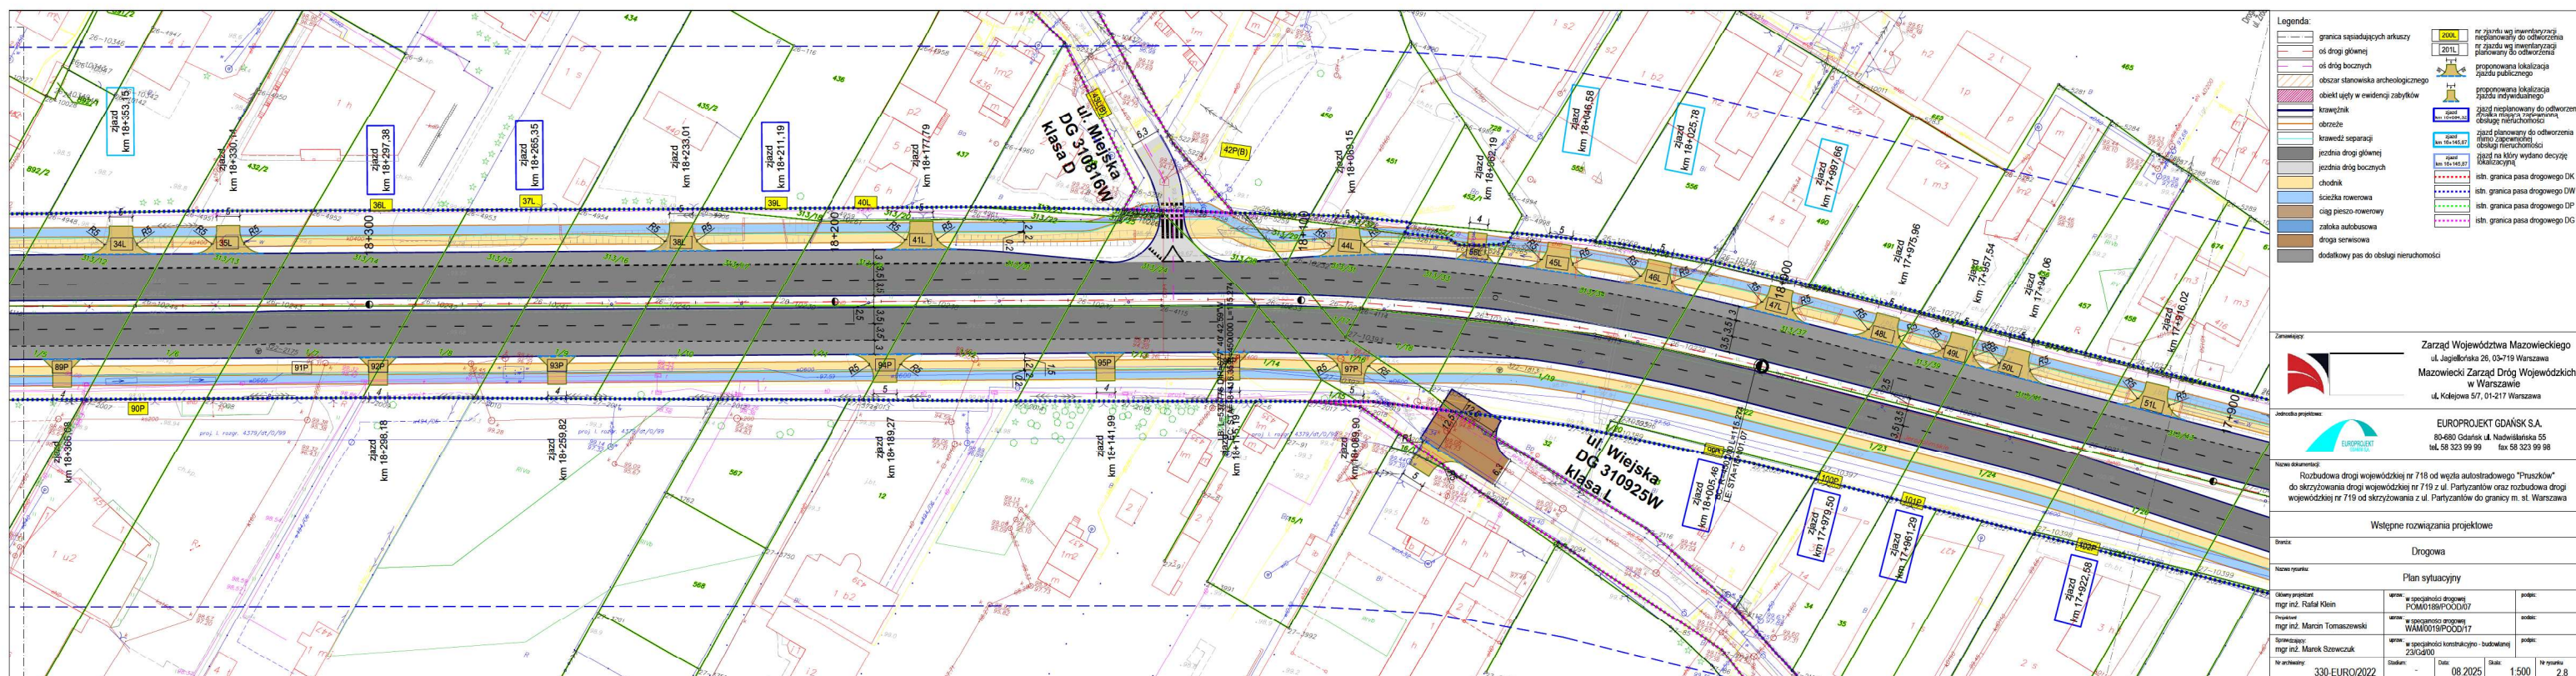

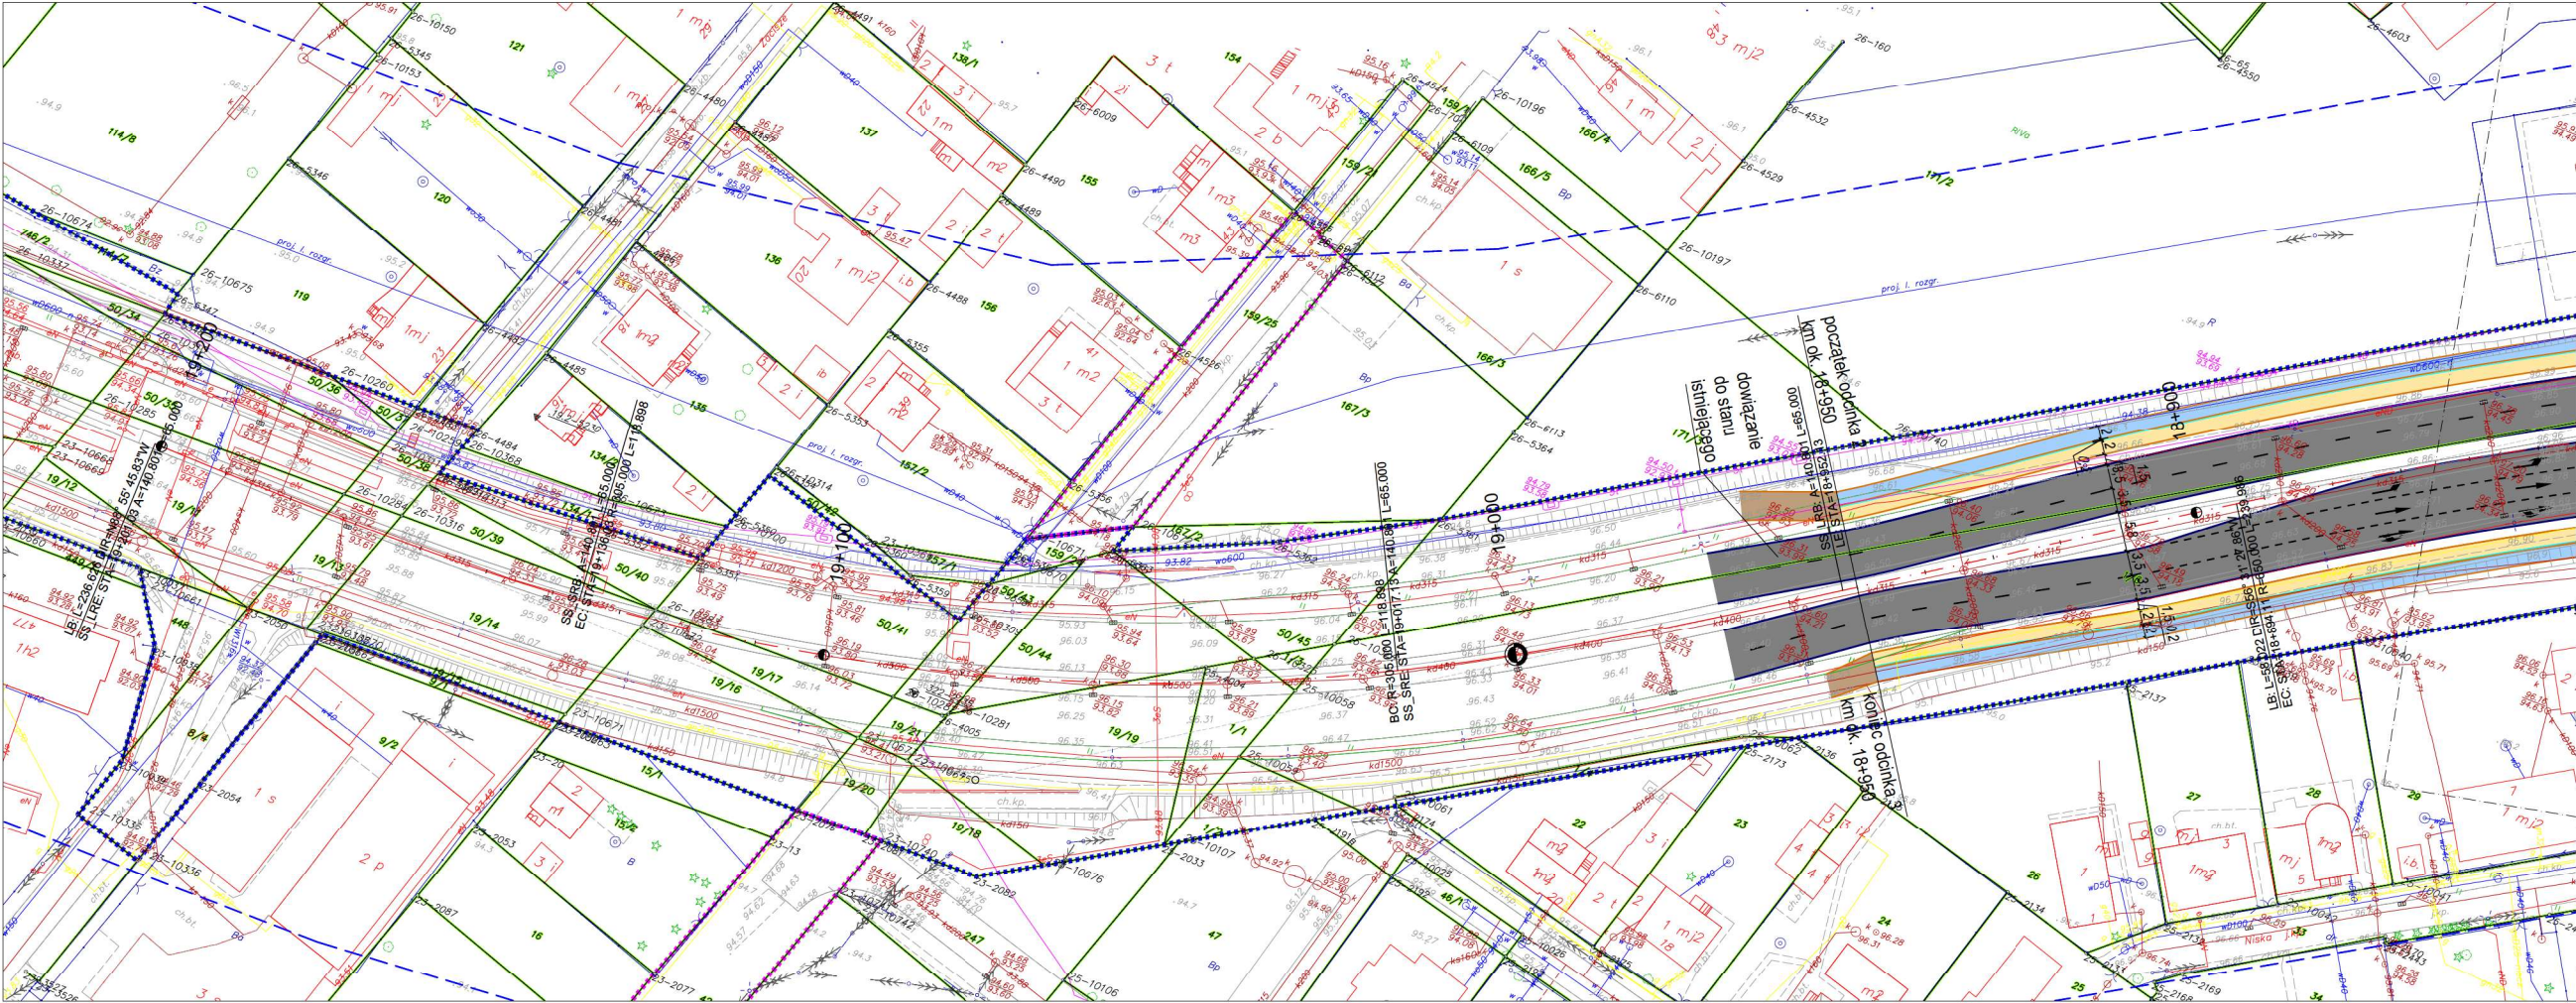

Legenda:

	granica sąsiadujących arkuszy		nr zjazdu wg inwentaryzacji nieplanowany do odnowienia
	oś drogi głównej		nr zjazdu wg inwentaryzacji planowany do odnowienia
	oś drogi bocznych		proponowana lokalizacja zjazdu publicznego
	obszar stanowiska archeologicznego		proponowana lokalizacja zjazdu indywidualnego
	obszar ujęty w ewidencji zabytków		zjazd nieplanowany do odnowienia działka mająca zapewnić obsługę nieruchomości
	krawężnik		zjazd planowany do odnowienia i tymo zapewnienie obsługi nieruchomości
	obrzeże		zjazd na który wydano decyzję lokalizacyjną
	krawędź separacji		istn. granica pasa drogowego DK
	jezdnia drogi głównej		istn. granica pasa drogowego DW
	jezdnia dróg bocznych		istn. granica pasa drogowego DP
	chodnik		istn. granica pasa drogowego DG
	ścieżka rowerowa		
	ciąg pieszo-rowerowy		
	zalożka autobusowa		
	droga serwisowa		
	dodatkowy pas do obsługi nieruchomości		

Zamawiający:

Zarząd Województwa Mazowieckiego
ul. Jagiellońska 26, 03-719 Warszawa
Mazowiecki Zarząd Dróg Wojewódzkich
w Warszawie
ul. Kolejowa 5/7, 01-217 Warszawa

Jednostka projektowa:

EUROPROJEKT GDAŃSK S.A.
80-680 Gdańsk ul. Nadwiślańska 55
tel. 58 323 99 99 fax 58 323 99 98

Nazwa dokumentu:

Rozbudowa drogi wojewódzkiej nr 718 od węzła autostradowego "Pruszków" do skrzyżowania drogi wojewódzkiej nr 719 z ul. Partyzantów oraz rozbudowa drogi wojewódzkiej nr 719 od skrzyżowania z ul. Partyzantów do granicy m. st. Warszawa

Wstępne rozwiązania projektowe

Branda:

Drogowa

Nazwa rysunku:

Plan sytuacyjny

Opis projektu:	mgr inż. Rafał Klein	oprac.:	w specjalności drogowej	podpis.:	
Projektant:	mgr inż. Marcin Tomaszewski	oprac.:	w specjalności drogowej	podpis.:	
Sprowadzający:	mgr inż. Marek Szewczuk	oprac.:	w specjalności konstrukcyjno - budowlanej	podpis.:	
Nr archiwu:	330-EURO/2022	oblast.:	-	data:	08.2025
		skala:	1:500	nr rysunku:	2.10