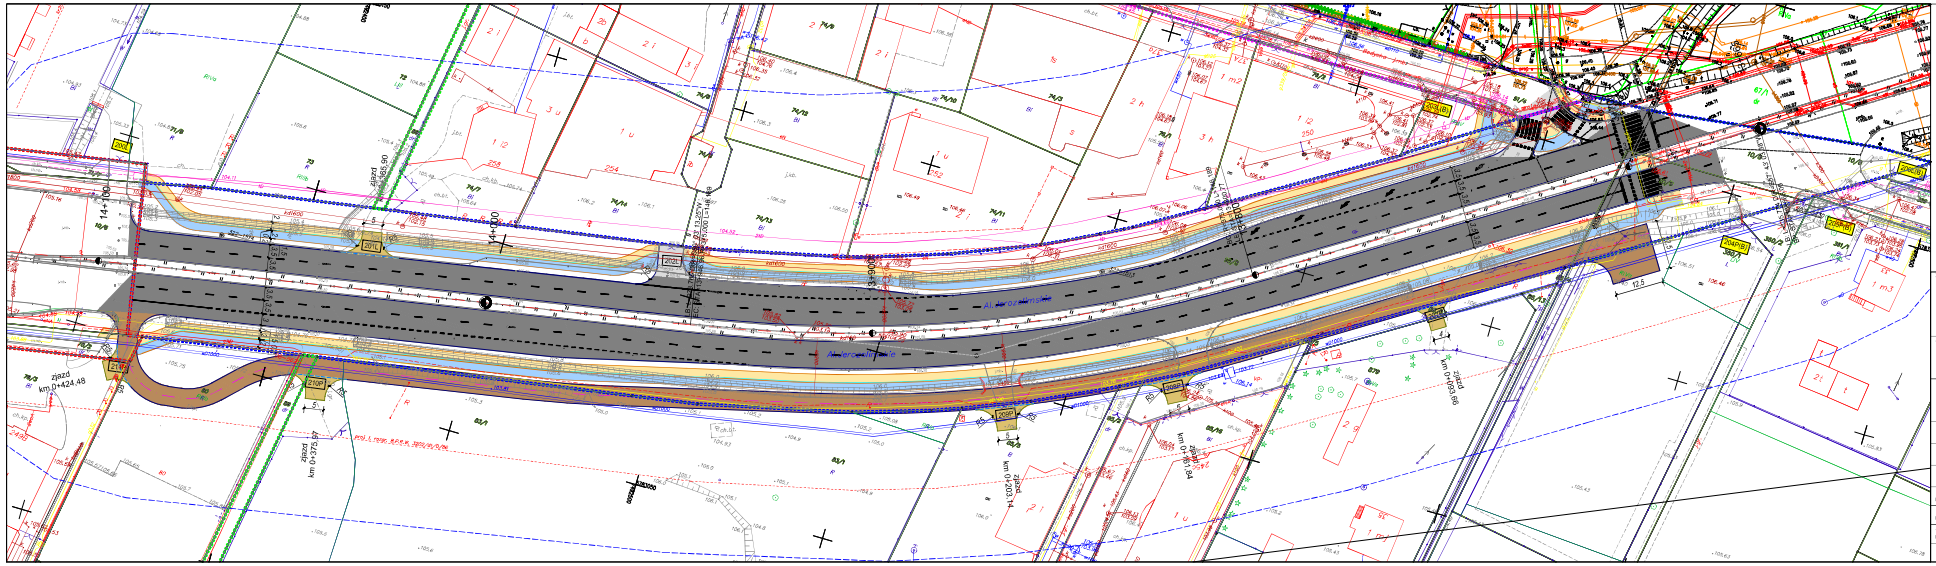
zjazd km 0+424,48
zjazd km 0+375,97
zjazd km 0+193,88
zjazd km 0+193,14
zjazd km 0+265,90
14+100
14+200

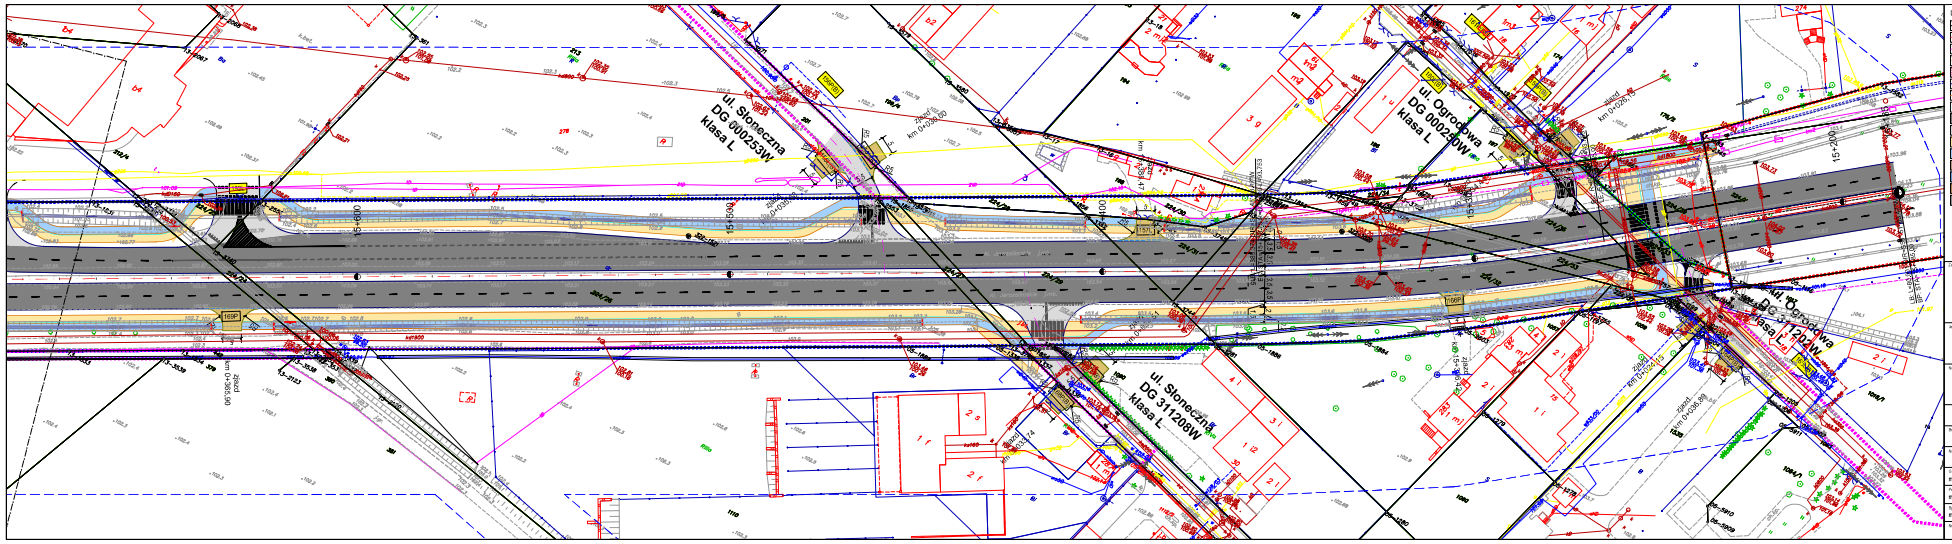
ul. Słoneczna
DG 600253W
Klasa L
ul. Ogrodowa
DG 600250W
Klasa L
ul. Słoneczna
DG 311208W
Klasa L
ul. Ogrodowa
DG 311204W
Klasa L
km 0+000,00
km 0+208,99

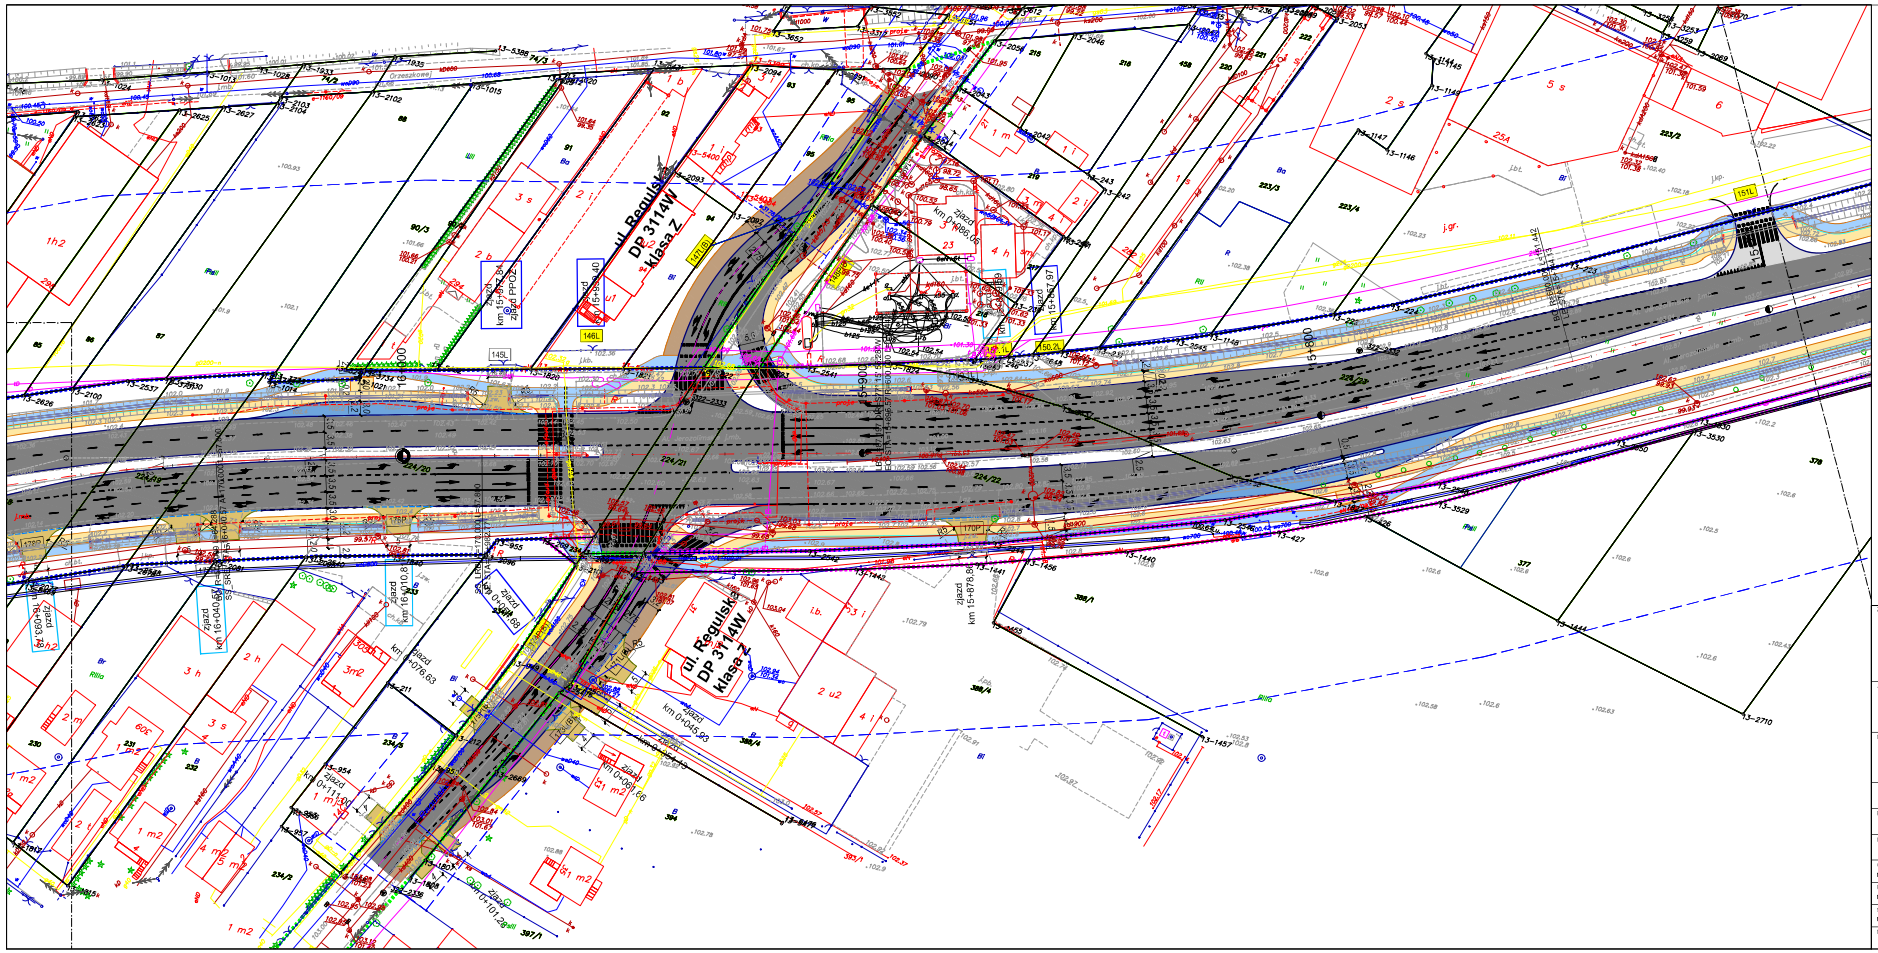
ul. Reguliska
DP 3114W
klasa Z
km 15+976,84
zjazd PPOŻ
km 15+962,97
zjazd
km 15+976,86
km 0+045,93
km 0+076,63
km 0+061,66
km 0+110,87
km 0+040,60
km 0+059,78
km 0+110,12

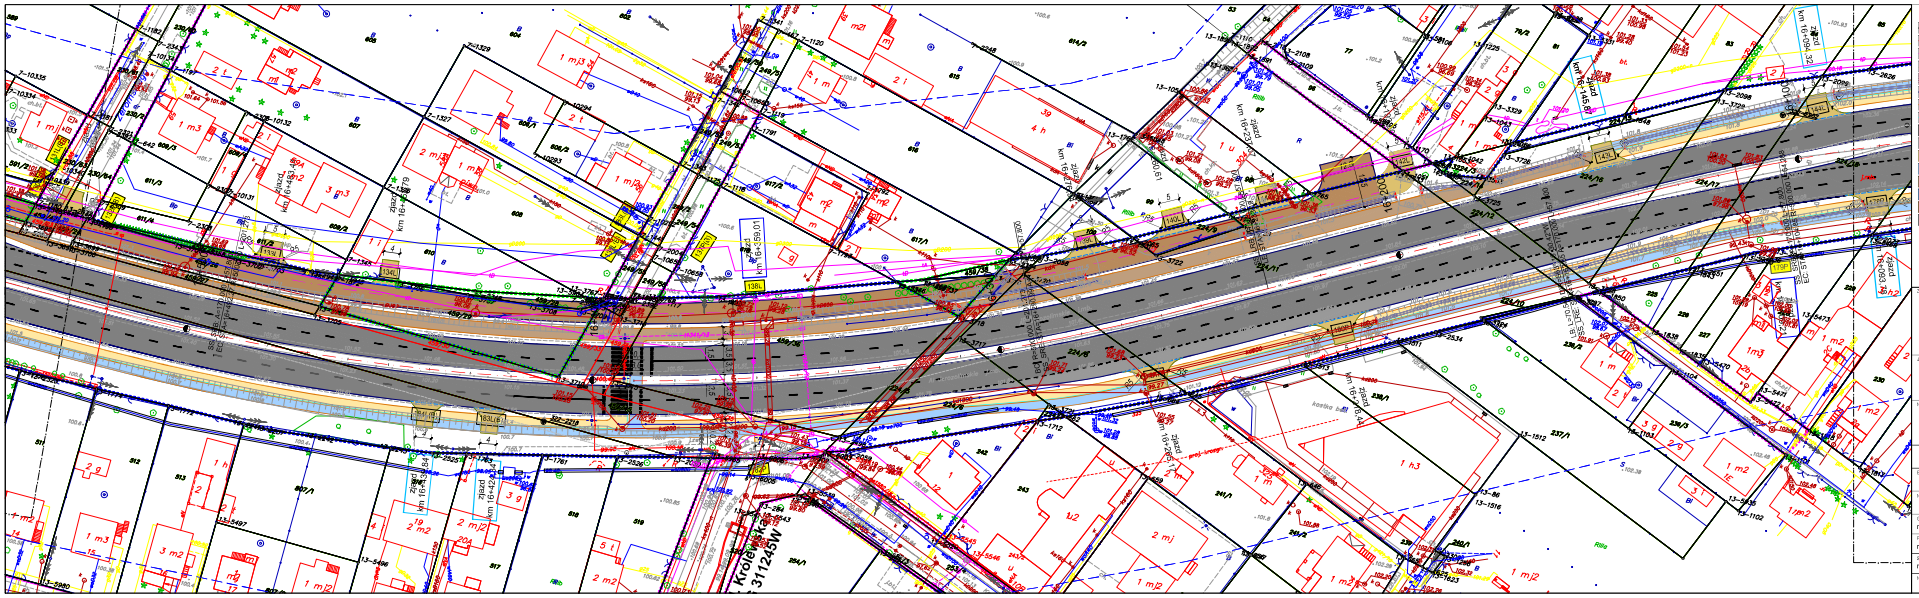

Legenda:

- granica sąsiadujących arkuszy
- oś drogi głównej
- oś dróg bocznych
- obszar stanowiska archeologicznego
- obiekt ujęty w ewidencji zabytków
- krawężnik
- obrzeże
- krawędź separacji
- jezdnia drogi głównej
- jezdnia dróg bocznych
- chodnik
- ścieżka rowerowa
- ciąg pieszo-rowerowy
- zatoka autobusowa
- droga serwisowa
- dodatkowy pas do obsługi nieruchomości
- 8004 — nr ogrodu wg inwentaryzacji nieplanowany do odtworzenia
- 2011 — nr ogrodu wg inwentaryzacji planowany do odtworzenia
- proponowana lokalizacja zjazdu publicznego
- proponowana lokalizacja zjazdu indywidualnego
- 1 m2 km 16+04.25 — zjazd nieplanowany do odtworzenia ciągła mająca zapewnioną obsługę nieruchomości
- 2 m2 km 16+45.87 — zjazd planowany do odtworzenia ciągła zapewniona obsługę nieruchomości
- 3 g km 16+45.87 — zjazd na który wydano decyzję lokalizacyjną
- stn. granica pasa drogowego DK
- stn. granica pasa drogowego DW
- stn. granica pasa drogowego DP
- stn. granica pasa drogowego DG

Zamawiający:

Zarząd Województwa Mazowieckiego
ul. Jagiellońska 26, 03-719 Warszawa
Mazowiecki Zarząd Dróg Wojewódzkich w Warszawie
ul. Kolejowa 5/7, 01-217 Warszawa

Jednostka projektowa:

EUROPROJEKT GDAŃSK S.A.
80-680 Gdańsk ul. Nadwiślańska 55
tel. 58 323 99 99 fax 58 323 99 98

Nazwa dokumentacji:

Rozbudowa drogi wojewódzkiej nr 718 od węzła autostradowego "Pruszków" do skrzyżowania drogi wojewódzkiej nr 719 z ul. Partyzantów oraz rozbudowa drogi wojewódzkiej nr 719 od skrzyżowania z ul. Partyzantów do granicy m. st. Warszawa

Wstępne rozwiązania projektowe

Branża: Drogowa

Nazwa rysunku: Plan sytuacyjny

Główny projektant: mgr inż. Rafał Kijek	sprawa w specyfikacji drogowej POM0188/PODG/07		podpis:
Projektant: mgr inż. Marcin Tomaszewski	sprawa w specyfikacji drogowej WAM/0610/PODG/17		podpis:
Sprawdzający: mgr inż. Marek Szewczuk	sprawa w specyfikacji konstrukcyjno - budowlanej 23/Gd/09		podpis:
W jednostce: 330-EURO/2022	Stadium: -	Data: 08.2025	Skala: 1:500	Nr rysunku: 2.4

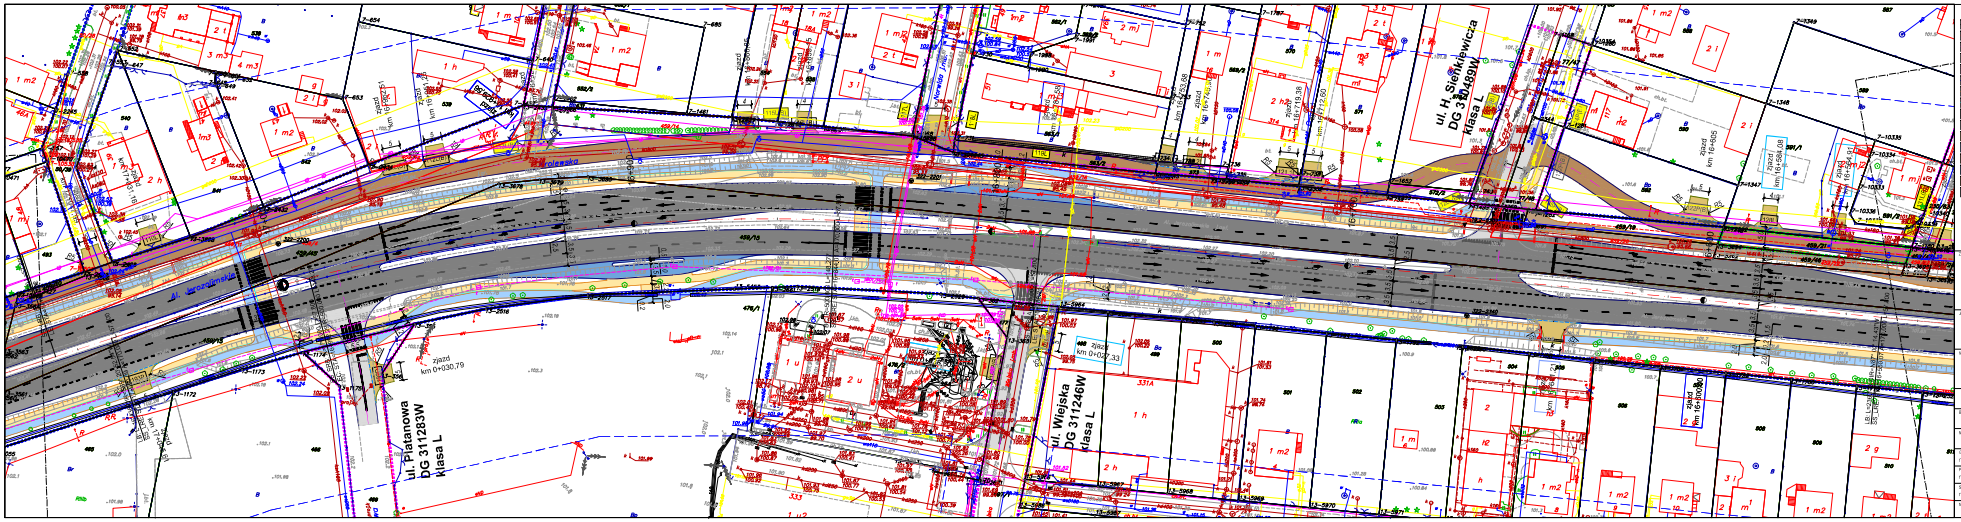
ul. Platanowa
DG 311283W
klasa L
ul. Wiejska
DG 311246W
klasa L
ul. H. Sienkiewicza
DG 311289W
klasa L
zjazd
km 0+030.79
zjazd
km 0+067.33
zjazd
km 0+119.38
zjazd
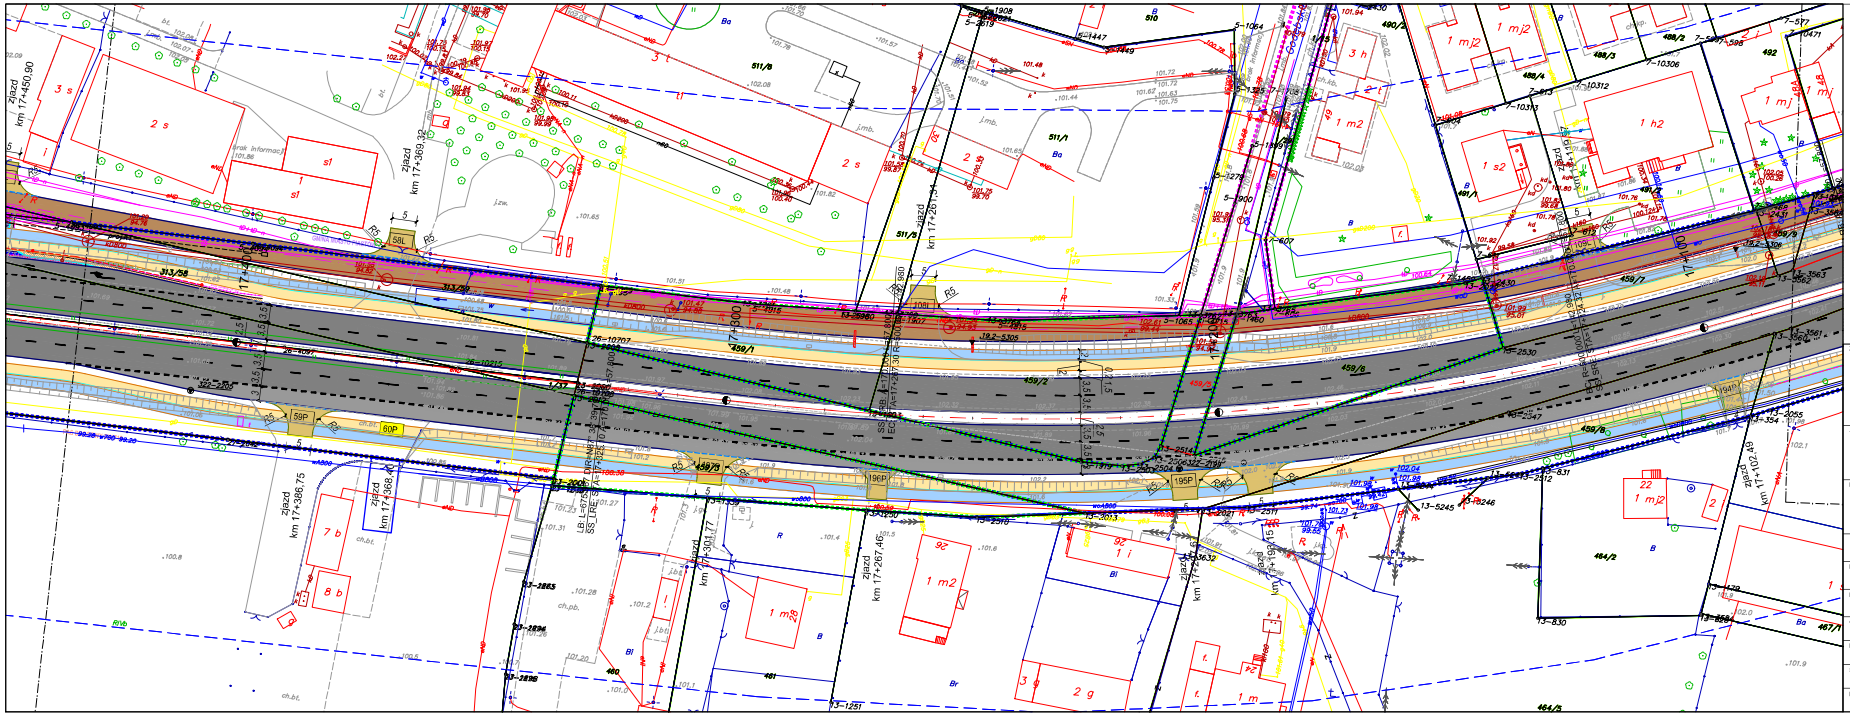
zjazd km 17+450,90
zjazd km 17+369,30
zjazd km 17+386,75
zjazd km 17+368,40
zjazd km 17+301,77
zjazd km 17+267,46
zjazd km 17+261,71
zjazd km 17+102,49

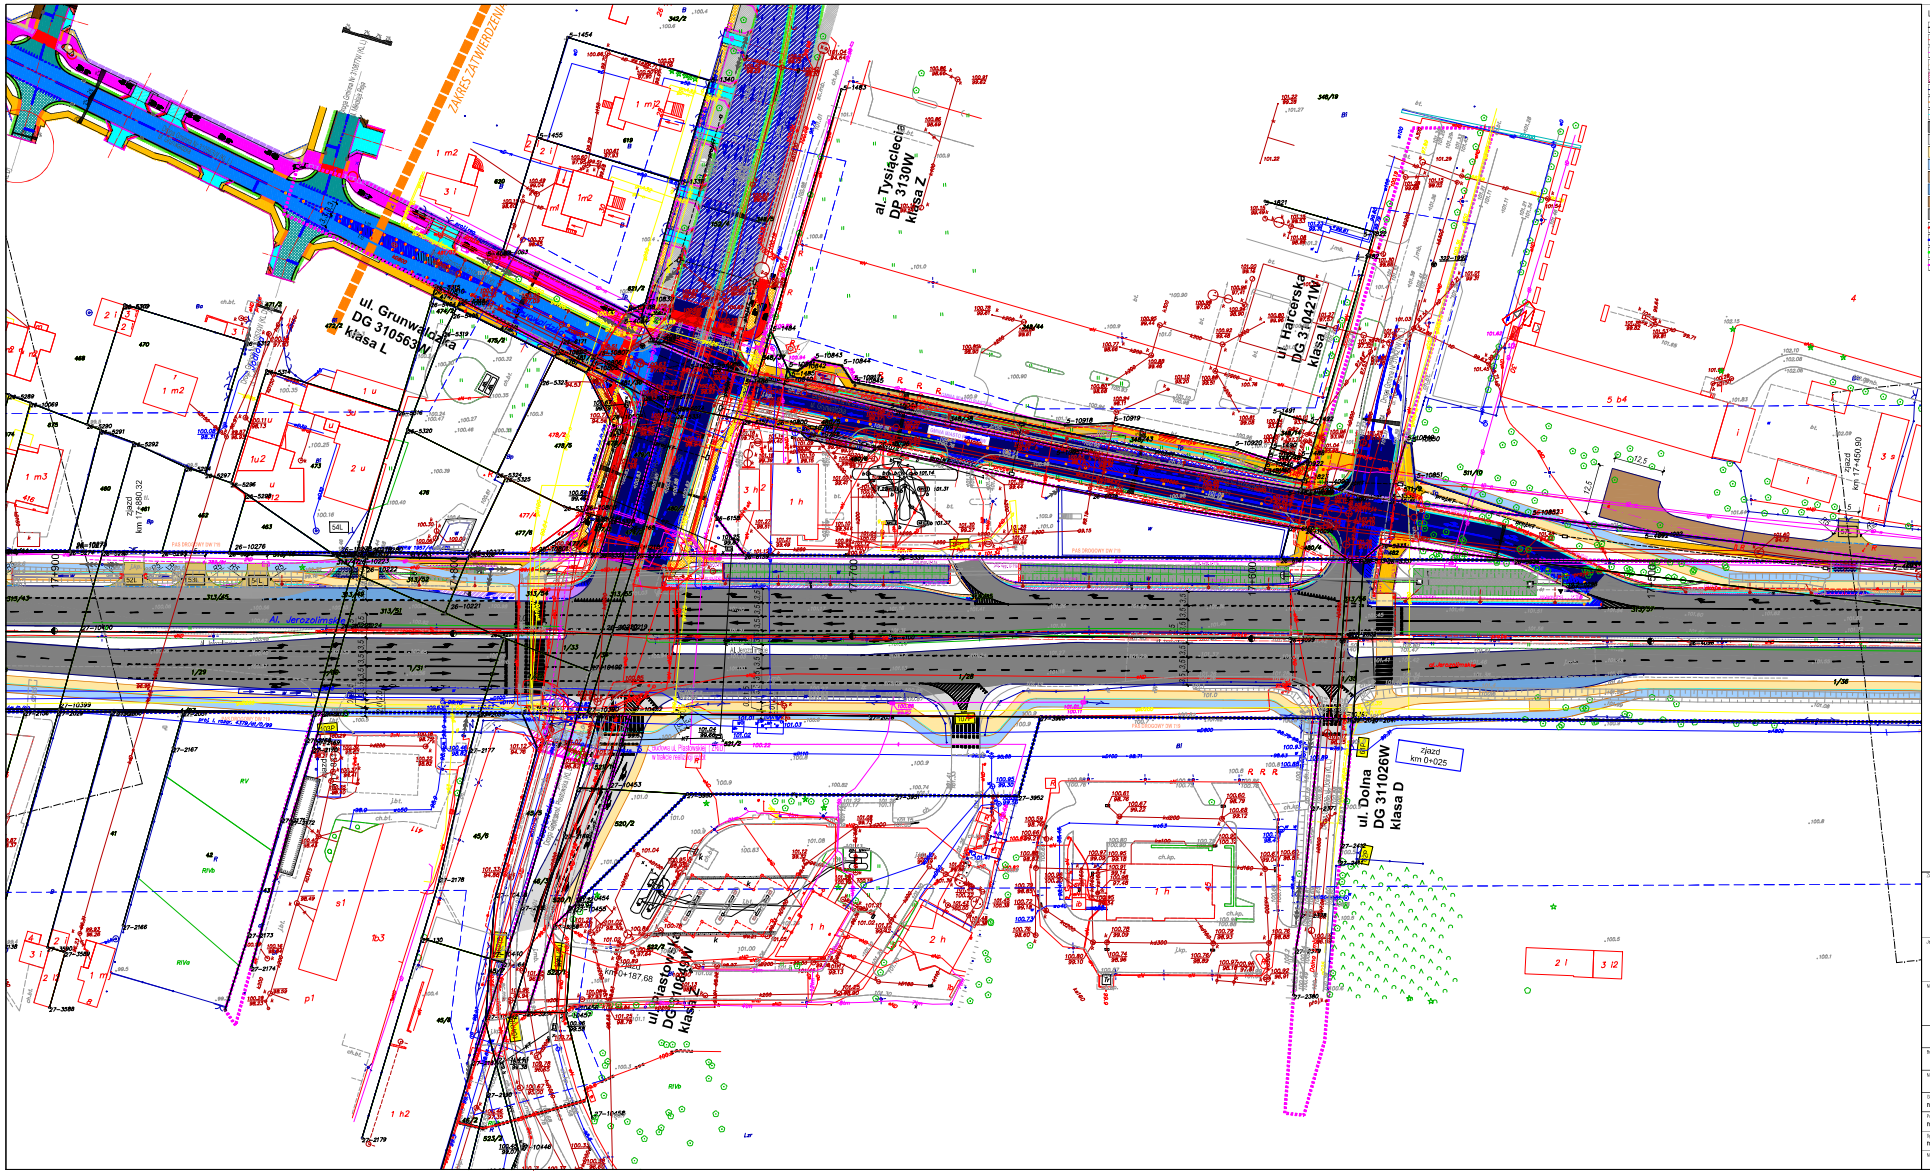

Legenda:

- granica sąsiadujących arkuszy
- oś drogi głównej
- oś dróg bocznych
- obszar stanowiska archeologicznego
- obiekt ujęty w ewidencji zabytków
- krawężnik
- obrzeże
- krawędź separacji
- jezdnia drogi głównej
- jezdnia dróg bocznych
- chodnik
- ścieżka rowerowa
- ciąg pieszo-rowerowy
- zatoka autobusowa
- droga serwisowa
- dodatkowy pas do obsługi nieruchomości
- istn. granica pasa drogowego DK
- istn. granica pasa drogowego DW
- istn. granica pasa drogowego DP
- istn. granica pasa drogowego DG
- XXX.X — nr działki wg inwentaryzacji najbliższej do odwzorzenia
- 2011.1 — nr działki wg inwentaryzacji planowany do odwzorzenia
- grupa drzew — grupa drzew na której wydano decyzję klasyfikacyjną

Zarządzający:

Zarząd Województwa Mazowieckiego
ul. Jagiellońska 26, 03-719 Warszawa
Mazowiecki Zarząd Dróg Wojewódzkich
w Warszawie
ul. Kolejowa 5/7, 01-217 Warszawa

Jednostka projektowa:

EUROPROJEKT GDAŃSK S.A.
tel. 58 323 99 99 fax 58 323 99 96

Nazwa dokumentacji:

Rozbudowa drogi wojewódzkiej nr 719 od węzła autostradowego "Prusków" do skrzyżowania drogi wojewódzkiej nr 719 z ul. Partyzantów oraz rozbudowa drogi wojewódzkiej nr 719 od skrzyżowania z ul. Partyzantów do granicy m. st. Warszawa

Wstępne rozwiązania projektowe

Branża: Drogowa

Nazwa rysunku: Plan sytuacyjny

Główny projektant: mgr inż. Rafał Klein	Nr ewid.: w specjalności drogowej PDM/0189/POOD/07	podpis:	
Projektant: mgr inż. Marcin Tomaszewski	Nr ewid.: w specjalności drogowej WAM/0018/POOD/17	podpis:	
Sprawdzający: mgr inż. Marek Szewczuk	Nr ewid.: w specjalności konstrukcyjno - budowlanej 210/2400	podpis:	
Nr archiwalny: 330-EURO/2022	Stadium: -	Data: 08.2025	Skala: 1:500	Nr rysunku: 2,7

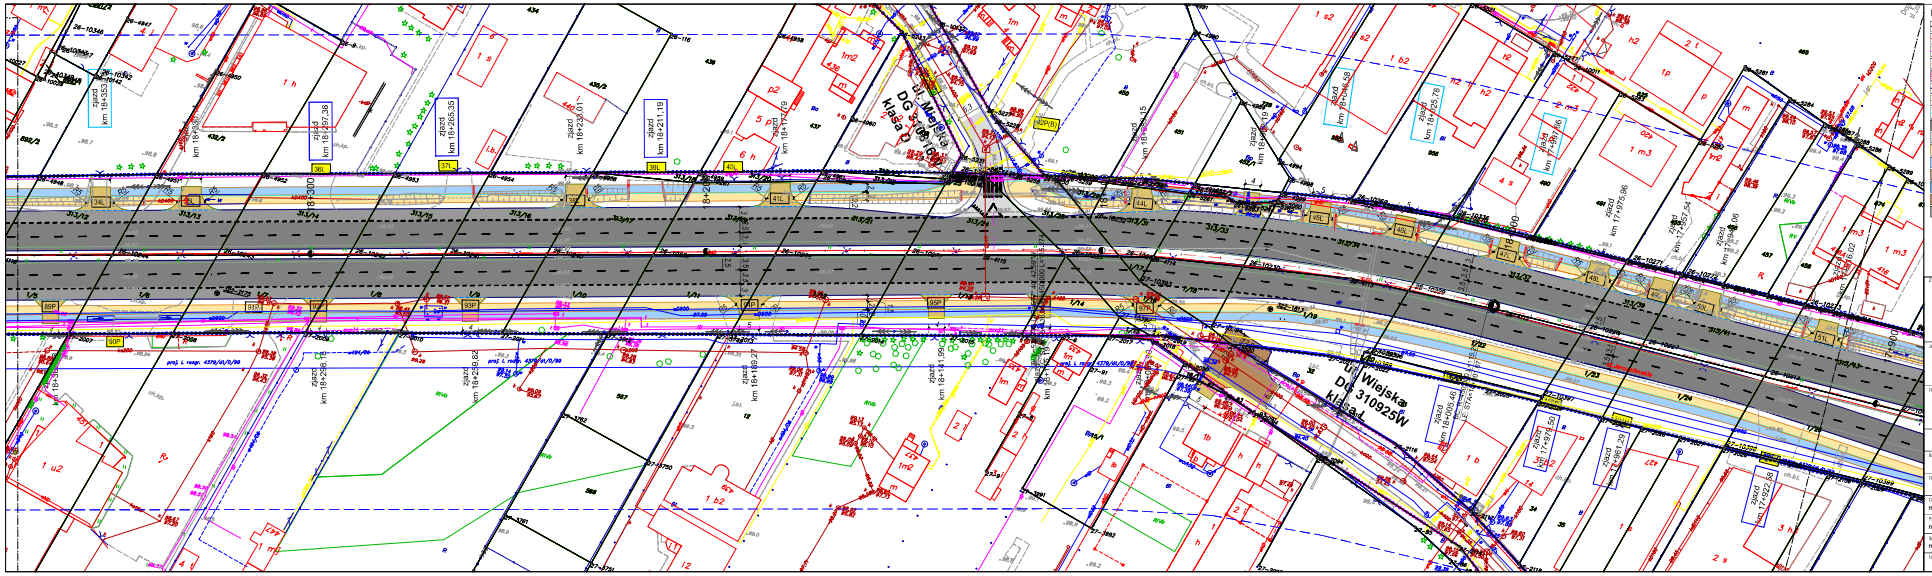
ul. Wiejska
DG 310925W
klasa L
ul. Muzealna
DG 310926W
klasa L
zjazd km 18+353
zjazd km 18+257,38
zjazd km 18+265,35
zjazd km 18+231,01
zjazd km 18+211,19
zjazd km 18+174,78
zjazd km 18+259,82
zjazd km 18+268,16
zjazd km 18+169,27
zjazd km 18+141,59
zjazd km 18+400,48
zjazd km 18+425,78
zjazd km 17+470,98
zjazd km 17+457,54
zjazd km 17+491,53
zjazd km 17+461,29
zjazd km 17+452,58
km 18+300
km 18+400
km 18+500

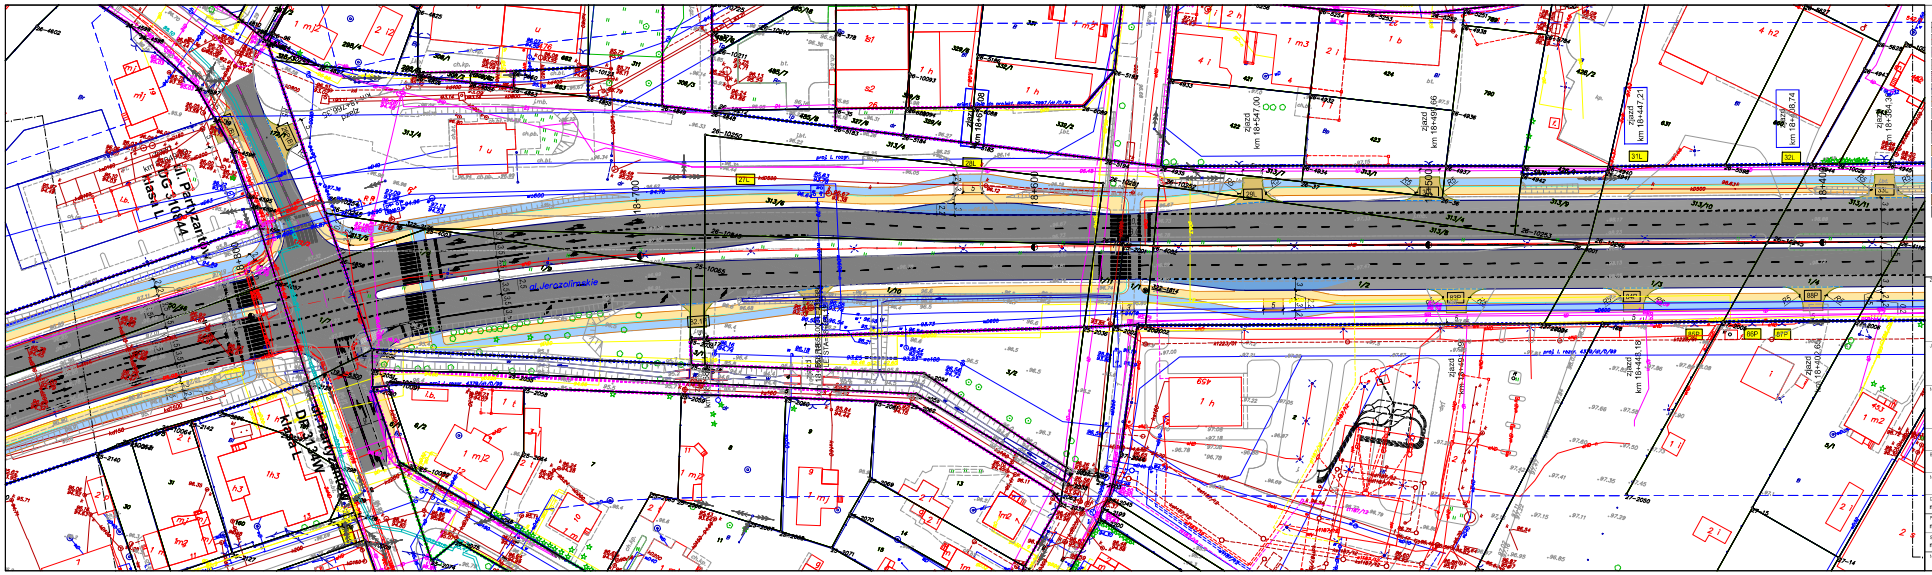
ul. Jerozolimskie
ul. Partyzantów
DG 310/44
Klasa L
DP 31/240V
Klasa L
km 18+000
km 18+447,21
km 18+447,18
km 18+447,00
km 18+495,65
km 18+495,74
km 18+400,68

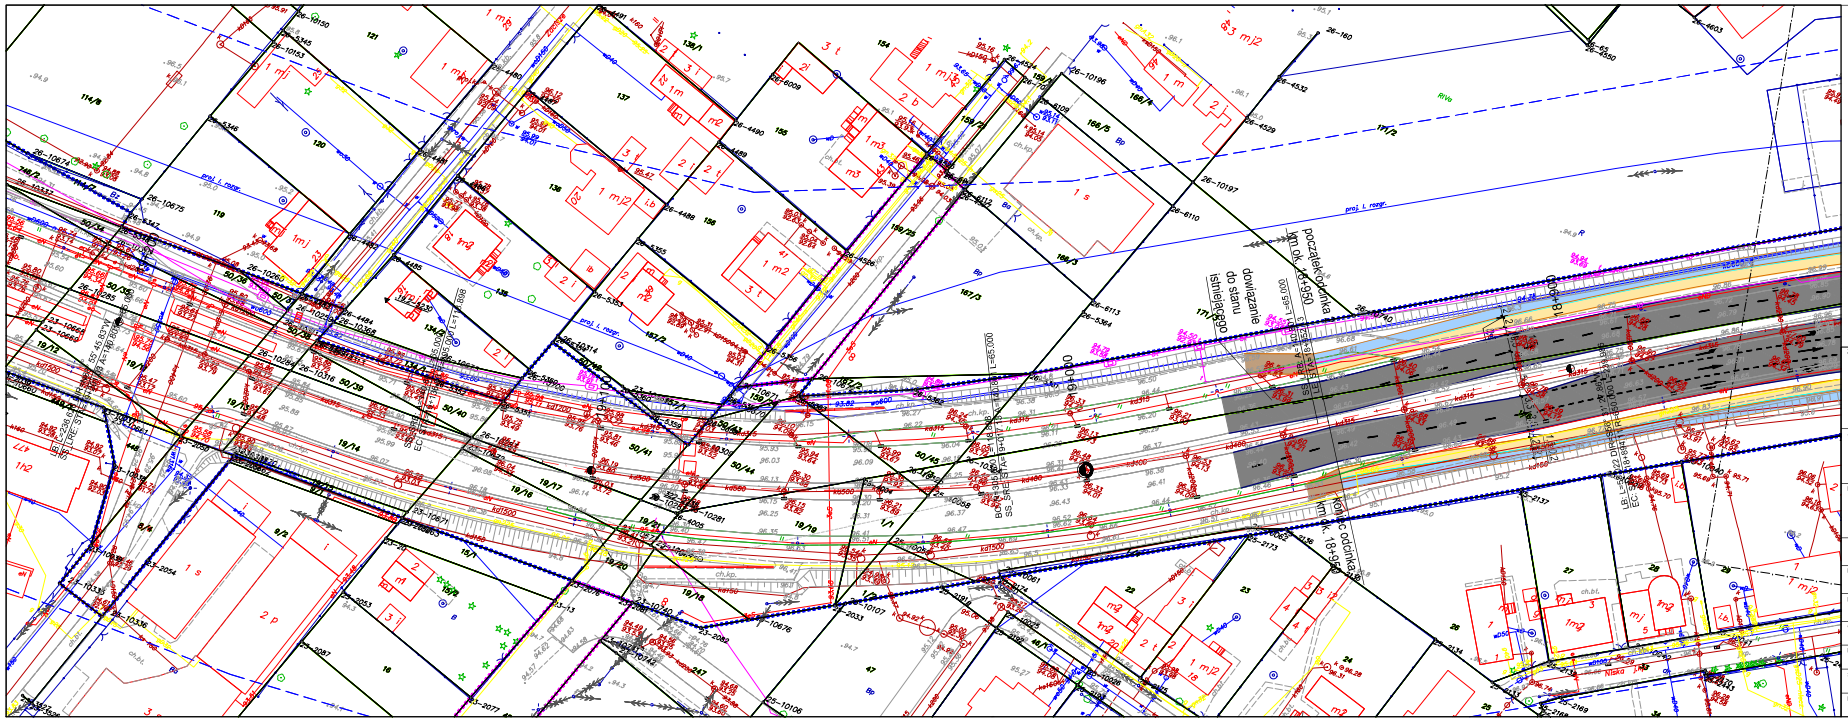
DK 719
km 0+000
km 0+950
