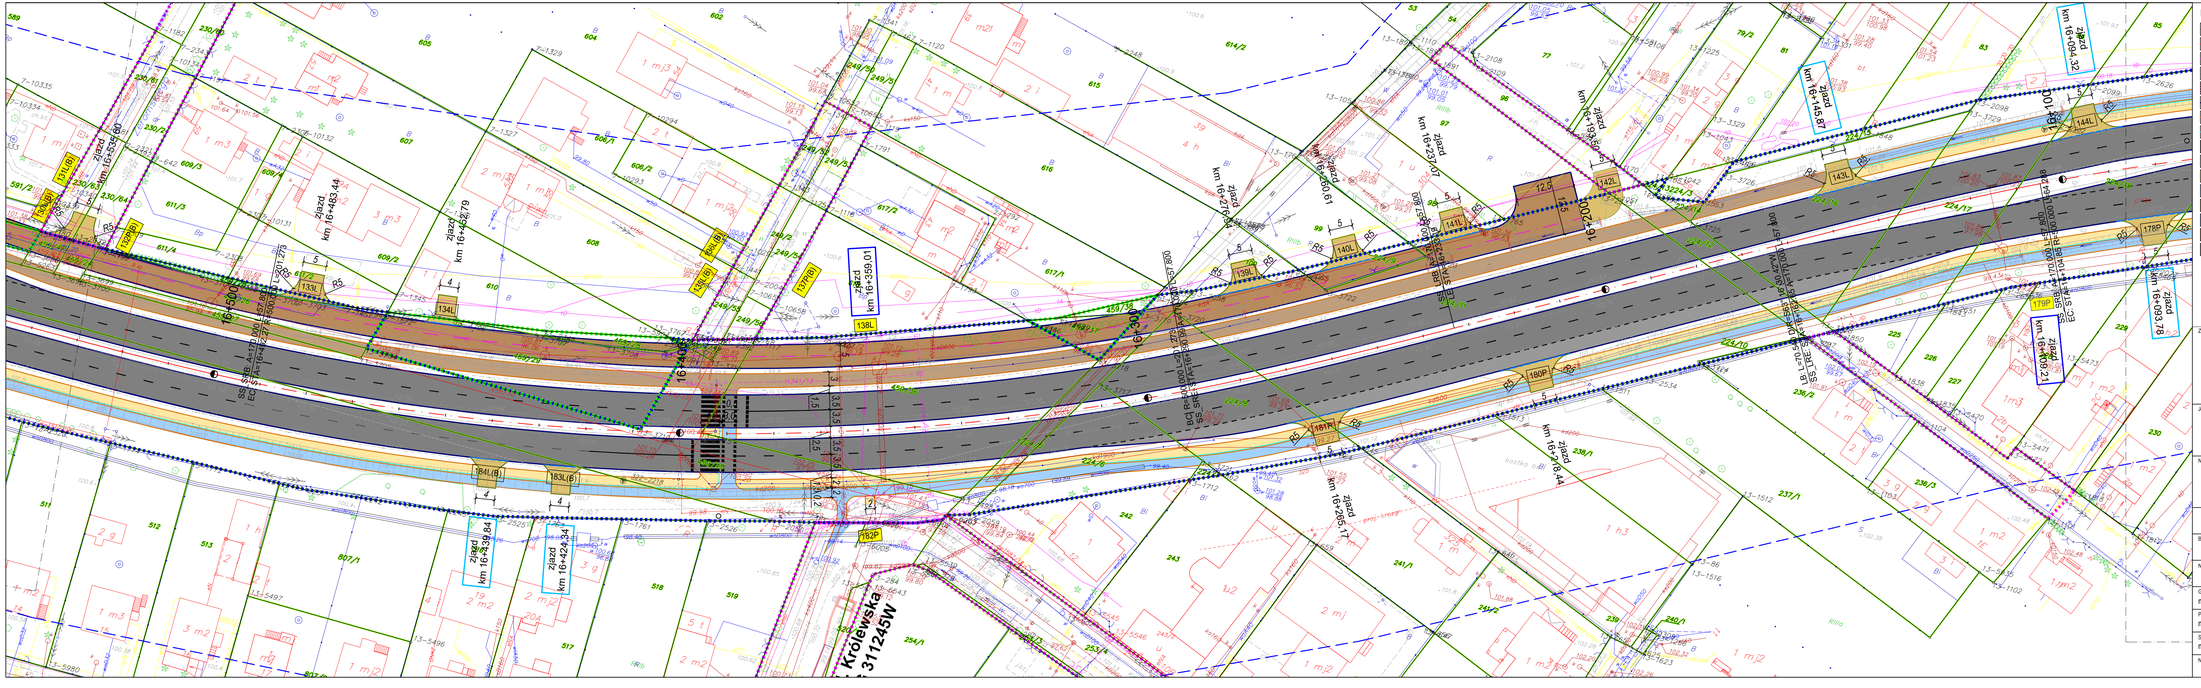
Legenda:
granica sąsiadujących arkuszy
oś drogi głównej
oś dróg bocznych
obszar stanowiska archeologicznego
obiekt ujęty w ewidencji zabytków
krawężnik
obrzeże
krawędź separacji
jezdnia drogi głównej
jezdnia dróg bocznych
chodnik
ścieżka rowerowa
ciąg pieszo-rowerowy
zatoka autobusowa
droga serwisowa
dodatkowy pas do obsługi nieruchomości
200L nr zjazdu wg inwentaryzacji niepianowany do odtworzenia
201L nr zjazdu wg inwentaryzacji planowany do odtworzenia
proponowana lokalizacja zjazdu publicznego
proponowana lokalizacja zjazdu indywidualnego
zjazd niepianowany do odtworzenia działka mająca zapewnioną obsługę nieruchomości
zjazd planowany do odtworzenia mimo zapewnionej obsługi nieruchomości
zjazd na który wydano decyzję lokalizacyjną
istn. granica pasa drogowego DK
istn. granica pasa drogowego DW
istn. granica pasa drogowego DP
istn. granica pasa drogowego DG
ul. Królewska
E 311245W
ul. Królewska
E 311245W
ul. Królewska
E 311245W