


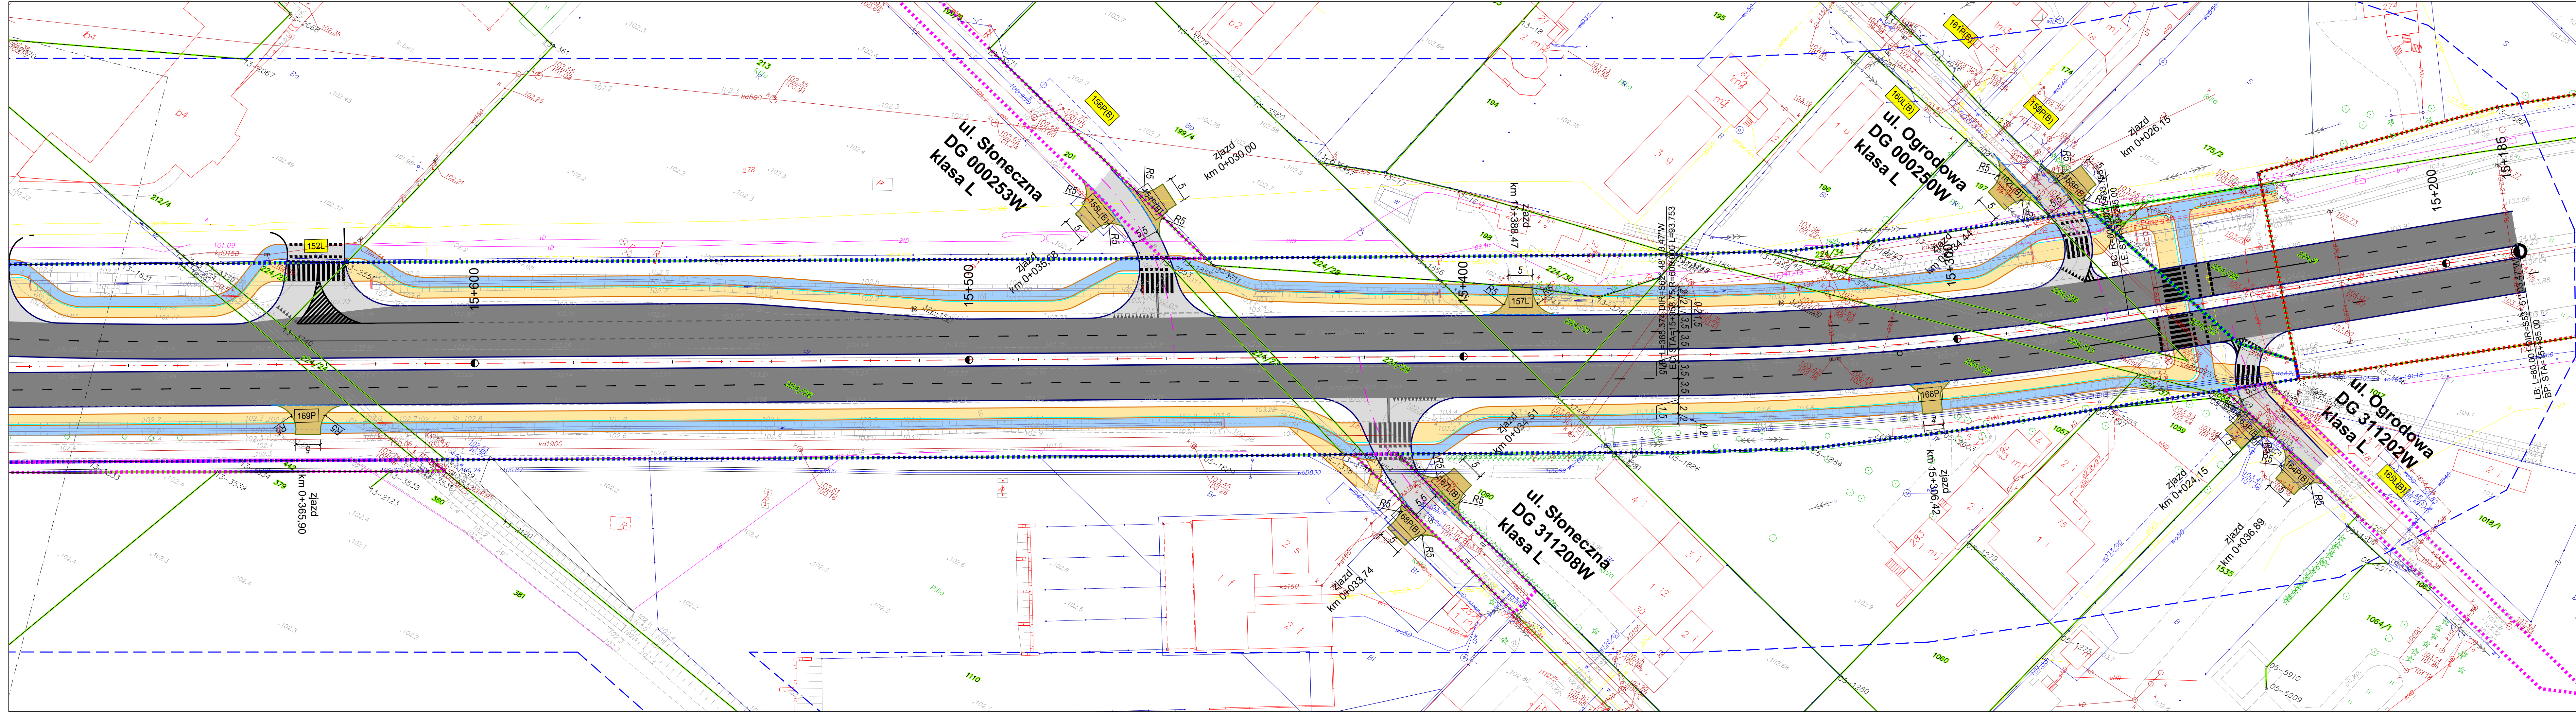

- Legenda:**
- granicz sąsiadujących arkuszy
 - oś drogi głównej
 - oś dróg bocznych
 - obszar stanowiska archeologicznego
 - obiekt ujęty w ewidencji zabytków
 - krawężnik
 - obrzeże
 - krawędź separacji
 - jezdnie drogi głównej
 - jezdnie dróg bocznych
 - chodnik
 - ścieżka rowerowa
 - ciąg pieszo-rowerowy
 - zatk autobusowa
 - droga serwisowa
 - dodatkowy pas do obsługi nieruchomości
- 200L** nr zjazdu wg inwentaryzacji nieplanowany do odtworzenia
- 201L** nr zjazdu wg inwentaryzacji planowany do odtworzenia
- proponowana lokalizacja zjazdu publicznego
- proponowana lokalizacja zjazdu indywidualnego
- zjazd nieplanowany do odtworzenia działka mająca zapewnioną obsługę nieruchomości
- zjazd planowany do odtworzenia mimo zapewnionej obsługi nieruchomości
- zjazd na który wydano decyzję lokalizacyjną
- istn. granica pasa drogowego DK
- istn. granica pasa drogowego DW
- istn. granica pasa drogowego DP
- istn. granica pasa drogowego DG

Zamawiający:

Zarząd Województwa Mazowieckiego
ul. Jagiellońska 26, 03-719 Warszawa
Mazowiecki Zarząd Dróg Wojewódzkich w Warszawie
ul. Kolejowa 5/7, 01-217 Warszawa


Jednostka projektowa:

EUROPROJEKT GDAŃSK S.A.
80-680 Gdańsk ul. Nadwiślańska 55
tel. 58 323 99 99 fax 58 323 99 98

Nazwa dokumentacji:

Rozbudowa drogi wojewódzkiej nr 718 od węzła autostradowego "Pruszków" do skrzyżowania drogi wojewódzkiej nr 719 z ul. Partyzantów oraz rozbudowa drogi wojewódzkiej nr 719 od skrzyżowania z ul. Partyzantów do granicy m. st. Warszawa

Wstępne rozwiązania projektowe				
Drogowa				
Nazwa rysunku: Plan sytuacyjny				
Główny projektant mgr inż. Rafał Klein	upraw.: w specjalności drogowej POM/0189/POD/07	podpis:		
Projektant mgr inż. Marcin Tomaszewski	upraw.: w specjalności drogowej WAM/0019/POD/17	podpis:		
Sprawdzający: mgr inż. Marek Szwczuk	upraw.: w specjalności konstrukcyjno - budowlanej 23/Gd/00	podpis:		
Nr archiwalny: 330-EURO/2022	Stadium: -	Data: 08.2025	Skala: 1:500	Nr rysunku: 2.2

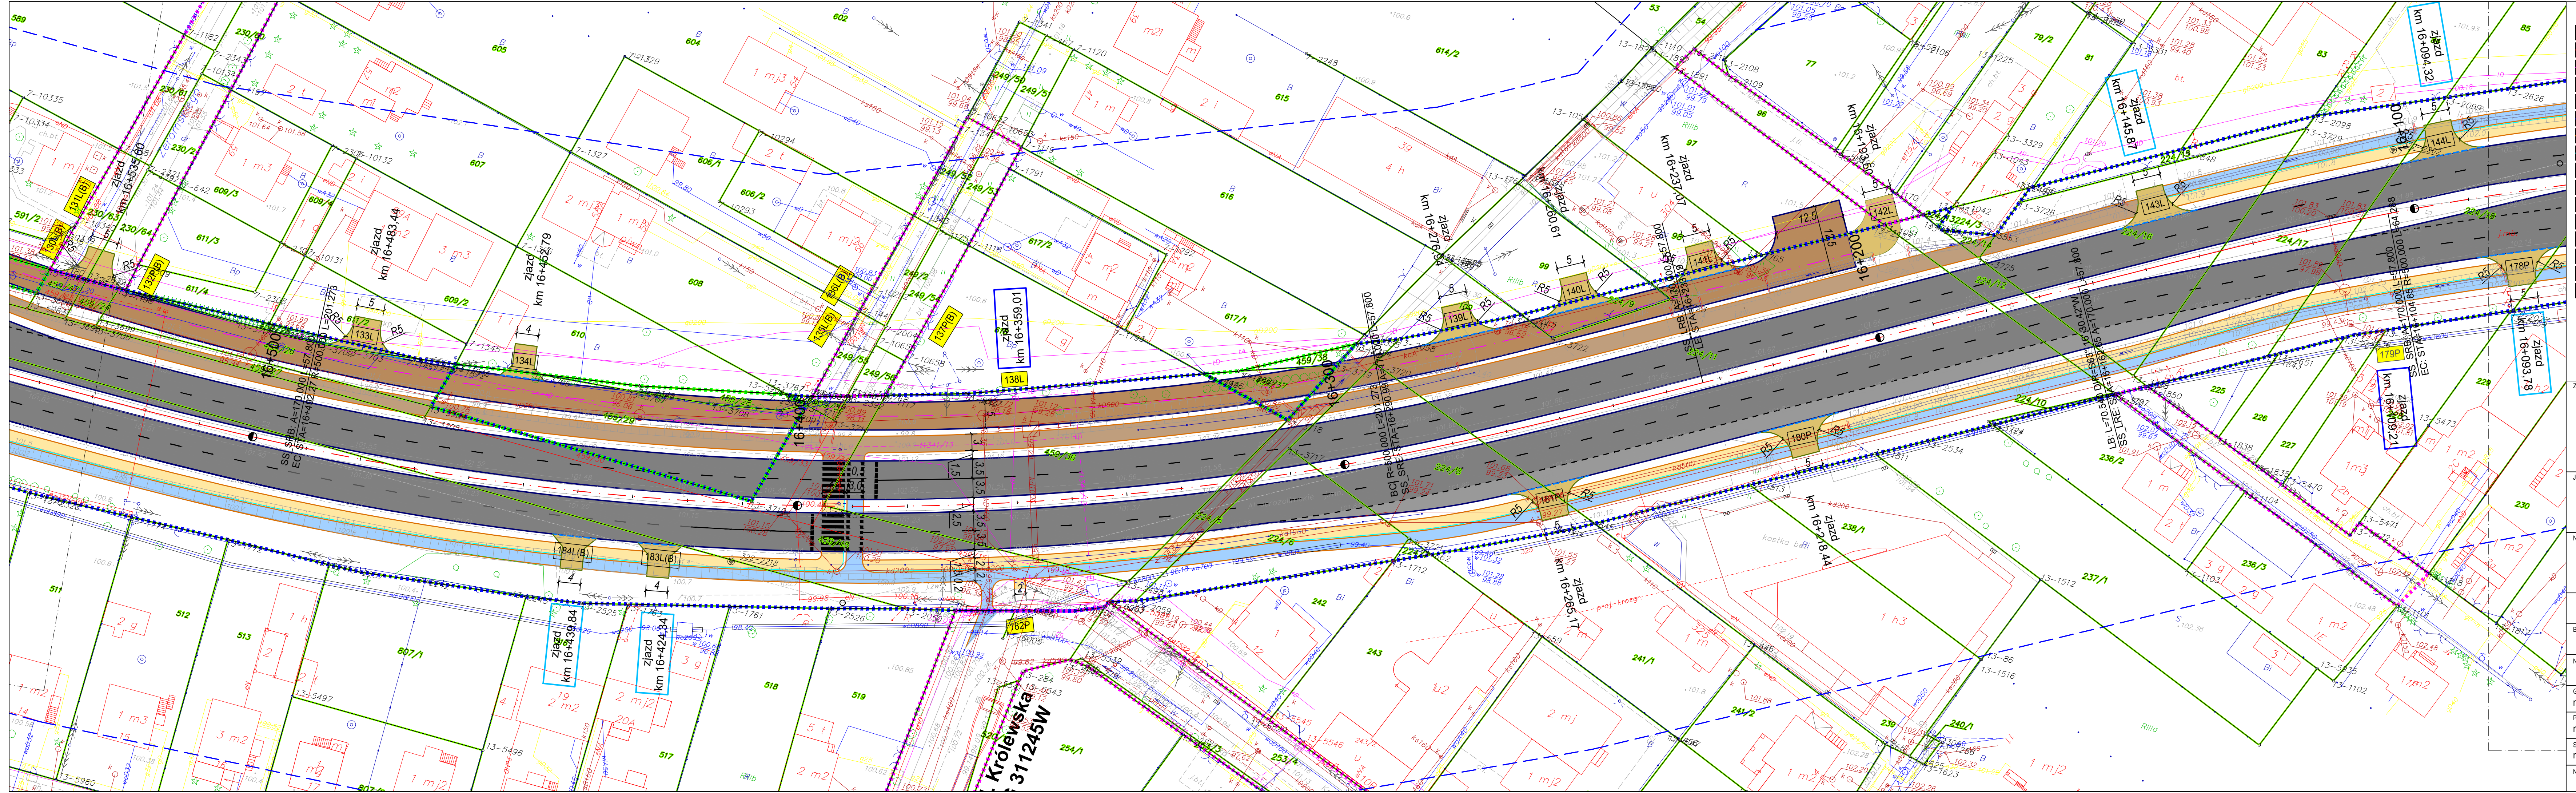

Legenda:

- granicz sąsiadujących arkuszy
- oś drogi głównej
- oś drogi bocznej
- obszar stanowiska archeologicznego
- obiekt ujęty w ewidencji zabytków
- krawężnik
- obrzeże
- krawędź separacji
- jedźnia drogi głównej
- jedźnia dróg bocznych
- chodnik
- ścieżka rowerowa
- ciąg pieszo-rowerowy
- złotok autobusowa
- droga serwisowa
- dotatkowy pas do obsługi nieruchomości

200L nr zjazdu wg inwentaryzacji nieplanowanej do otwarcia

201L nr zjazdu wg inwentaryzacji planowanej do otwarcia

proponowana lokalizacja zjazdu publicznego

proponowana lokalizacja zjazdu indywidualnego

zjazd nieplanowany do otwarcia działka mająca zapewnioną obsługę nieruchomości

zjazd planowany do otwarcia mimo zapewnionej obsługi nieruchomości

zjazd na który wydano decyzję lokalizacyjną

istn. granica pasa drogowego DK

istn. granica pasa drogowego DW

istn. granica pasa drogowego DP

istn. granica pasa drogowego DG

Zamawiający: Zarząd Województwa Mazowieckiego
ul. Jagiellońska 26, 03-719 Warszawa
Mazowiecki Zarząd Dróg Wojewódzkich w Warszawie
ul. Kolejowa 5/7, 01-217 Warszawa

Jednostka projektowa: EUROPROJEKT GDAŃSK S.A.
80-680 Gdańsk ul. Nadwiślańska 55
tel. 58 323 99 99 fax 58 323 99 98

Nazwa dokumentacji: Rozbudowa drogi wojewódzkiej nr 718 od węzła autostradowego "Pruszków" do skrzyżowania drogi wojewódzkiej nr 719 z ul. Partyzantów oraz rozbudowa drogi wojewódzkiej nr 719 od skrzyżowania z ul. Partyzantów do granicy m. st. Warszawa


Wstępne rozwiązania projektowe

Branża: Drogową

Nazwa rysunku: Plan sytuacyjny

Główny projektant mgr inż. Rafał Klein	upraw.: w specjalności drogowej POM/0189/POOD/07	podpis:
Projektant mgr inż. Marcin Tomaszewski	upraw.: w specjalności drogowej WAM/0019/POOD/17	podpis:
Sprawdzający mgr inż. Marek Szewczuk	upraw.: w specjalności konstrukcyjno - budowlanej 23/Gd/00	podpis:

Nr archiwalny: 330-EURO/2022 Stadium: - Data: 08.2025 Skala: 1:500 Nr rysunku: 2.4

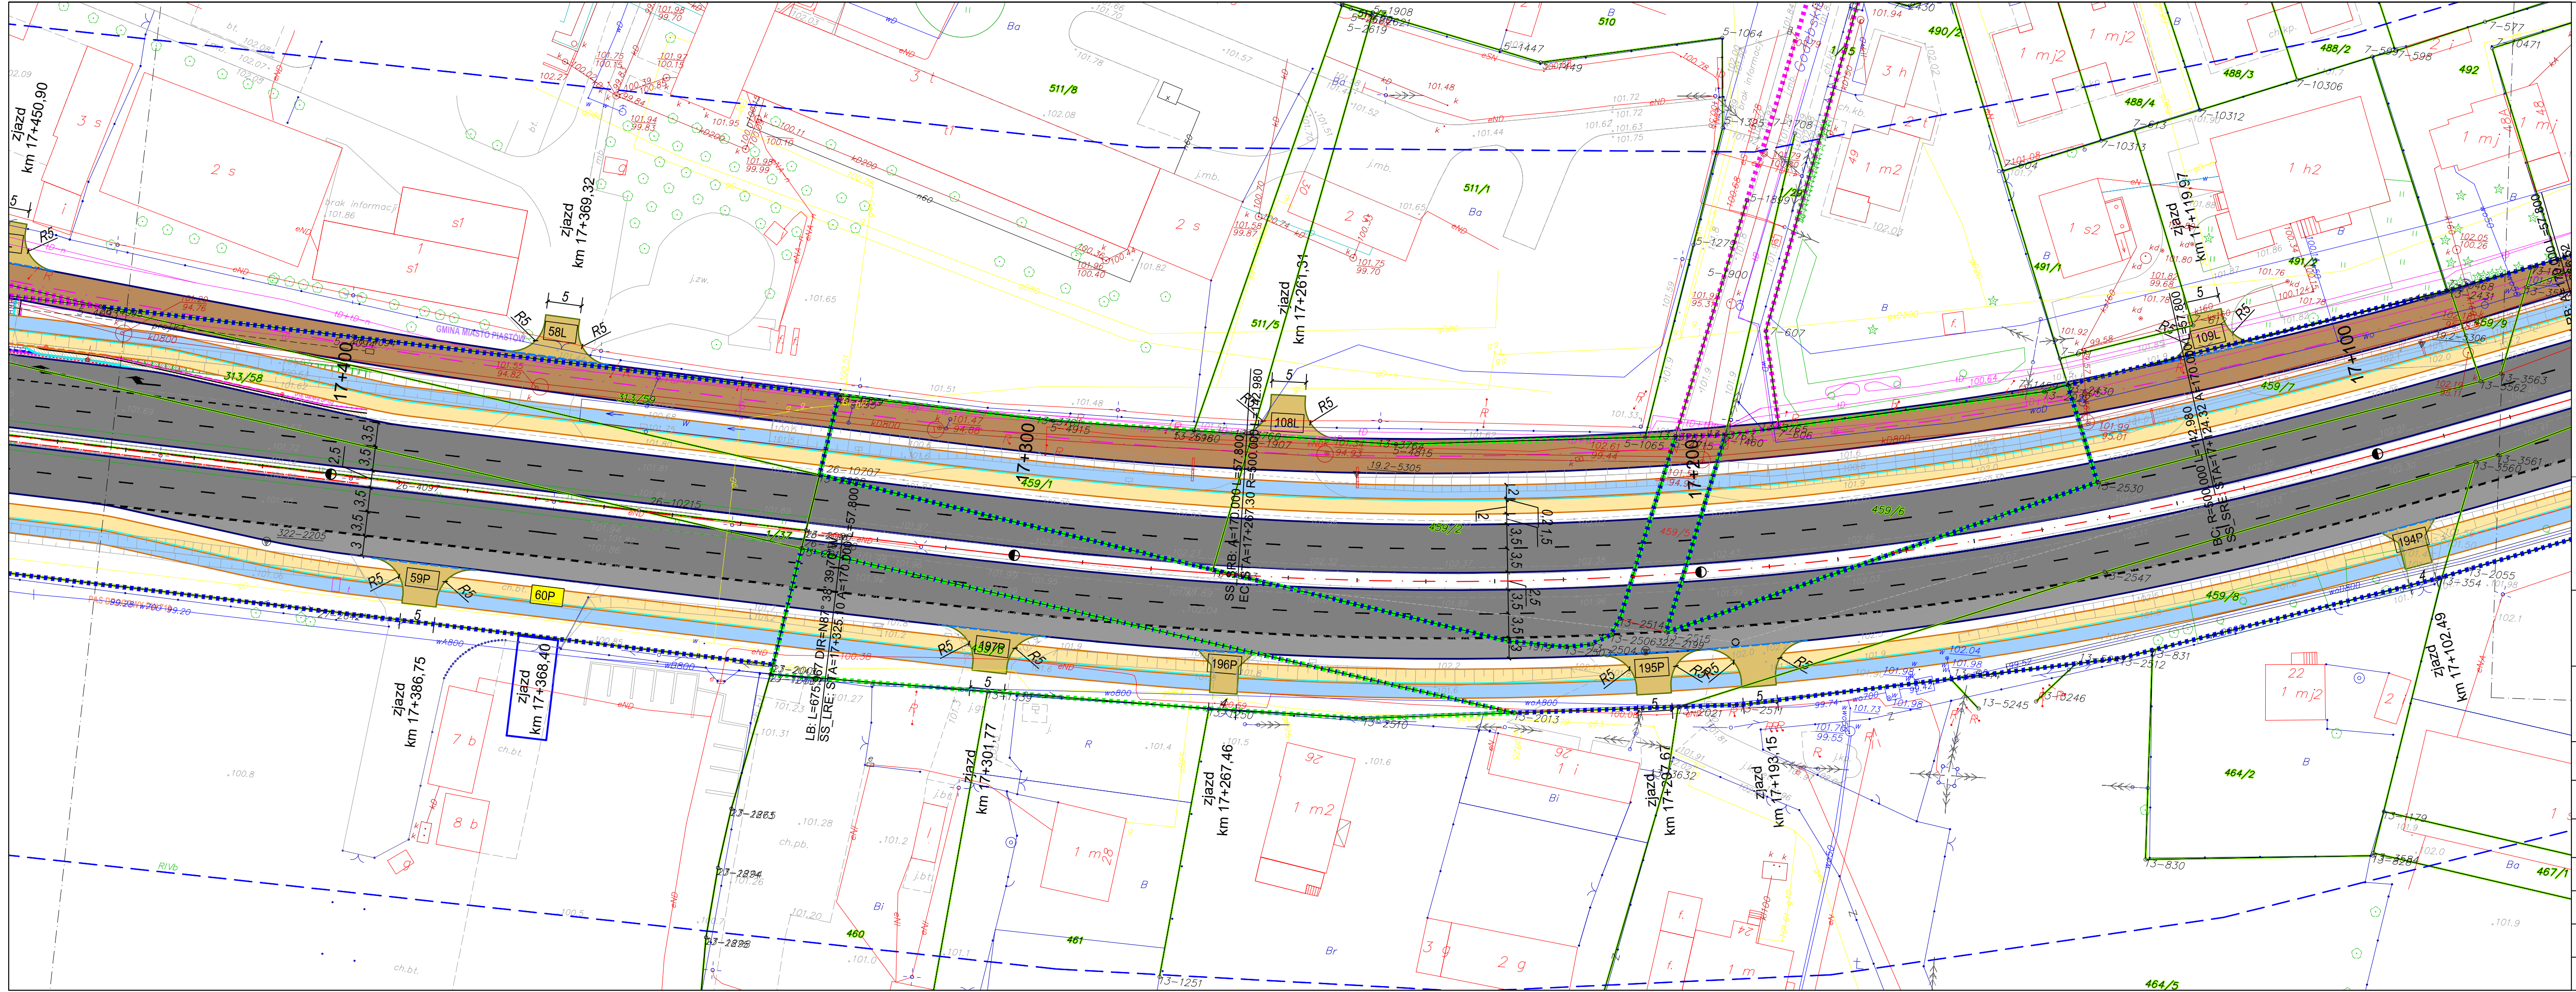

Legenda:

	granica sąsiadujących arkuszy		nr zjazdu wg inwentaryzacji nieplanowany do odtworzenia
	oś drogi głównej		nr zjazdu wg inwentaryzacji planowany do odtworzenia
	oś dróg bocznych		proponowana lokalizacja zjazdu publicznego
	obszar stanowiska archeologicznego		proponowana lokalizacja zjazdu indywidualnego
	obiekt ujęty w ewidencji zabytków		zjazd nieplanowany do odtworzenia działka mająca zapewnić obsługę nieruchomości
	krawężnik		zjazd planowany do odtworzenia mimo zapewnionej obsługi nieruchomości
	obrzeże		zjazd na który wydano decyzję lokalizacyjną
	krawędź separacji		istn. granica pasa drogowego DK
	jezdnia drogi głównej		istn. granica pasa drogowego DW
	jezdnia dróg bocznych		istn. granica pasa drogowego DP
	chodnik		istn. granica pasa drogowego DG
	ścieżka rowerowa		
	ciąg pieszo-rowerowy		
	zatkota autobusowa		
	droga serwisowa		
	dodatkowy pas do obsługi nieruchomości		

Zamawiający: Zarząd Województwa Mazowieckiego
ul. Jagiellońska 26, 03-719 Warszawa
Mazowiecki Zarząd Dróg Wojewódzkich w Warszawie
ul. Kolejowa 5/7, 01-217 Warszawa

Jednostka projektowa: EUROPROJEKT GDAŃSK S.A.
80-680 Gdańsk ul. Nadwiślańska 55
tel. 58 323 99 99 fax 58 323 99 98


Nazwa dokumentacji: Rozbudowa drogi wojewódzkiej nr 718 od węzła autostradowego "Pruszków" do skrzyżowania drogi wojewódzkiej nr 719 z ul. Partyzantów oraz rozbudowa drogi wojewódzkiej nr 719 od skrzyżowania z ul. Partyzantów do granicy m. st. Warszawa

Wstępne rozwiązania projektowe

Branża: Drogowa

Nazwa rysunku: Plan sytuacyjny

Główny projektant mgr inż. Rafał Klein	upraw.: w specjalności drogowej POM/0189/POOD/07	podpis:
Projektant mgr inż. Marcin Tomaszewski	upraw.: w specjalności drogowej WAM/0019/POOD/17	podpis:
Sprawdzający: mgr inż. Marek Szewczuk	upraw.: w specjalności konstrukcyjno - budowlanej 23/Gd/00	podpis:
Nr archiwalny: 330-EURO/2022	Stadium: -	Data: 08.2025
	Skala: 1:500	Nr rysunku: 2.6

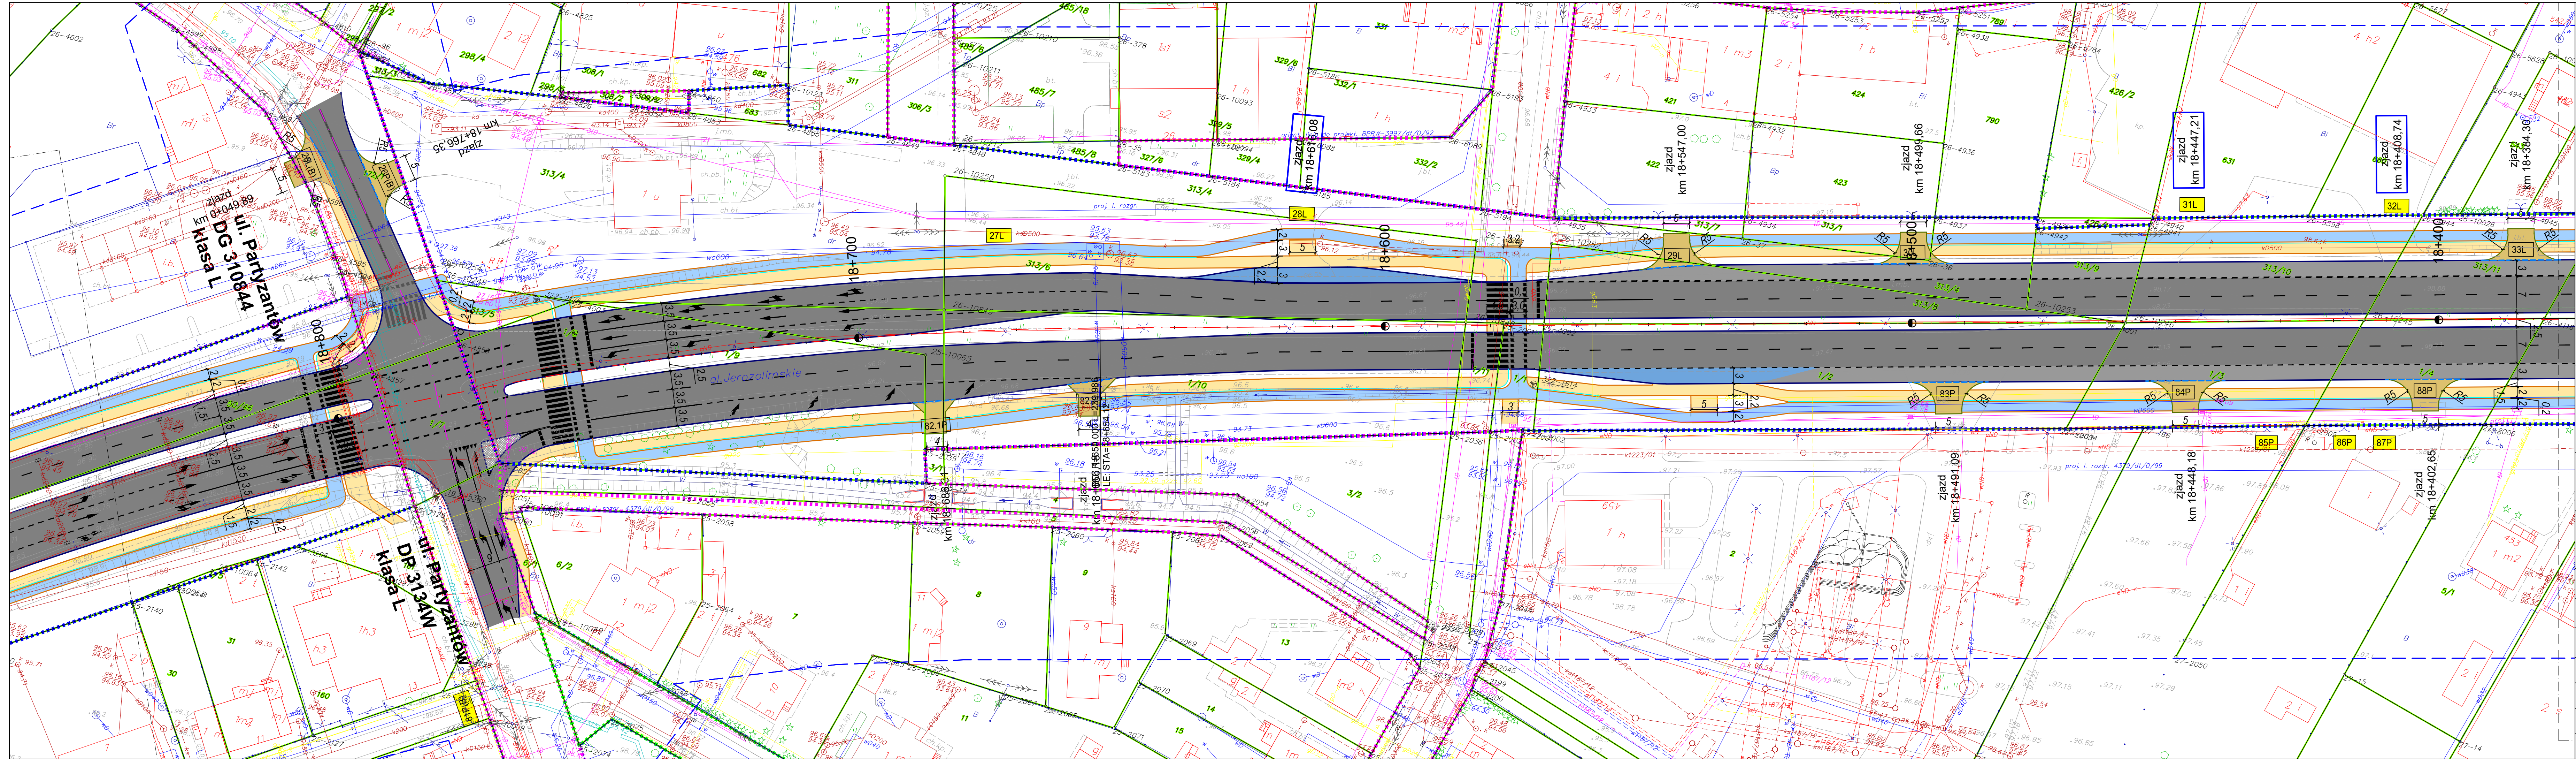

Legenda:

graniczająca sąsiadujących arkuszy

oś drogi głównej

oś drogi bocznej

obszar stanowiska archeologicznego

obiekt ujęty w ewidencji zabytków

krawężnik

obrzeże

krawędź separacji

jezdnie drogi głównej

jezdnie dróg bocznych

chodnik

ścieżka rowerowa

ciąg pieszo-rowerowy

zatkana autobusowa

droga serwisowa

dodatkowy pas do obsługi nieruchomości

200L

nr zjazdu wg inwentaryzacji nieplanowany do odtworzenia

201L

nr zjazdu wg inwentaryzacji planowany do odtworzenia

proponowana lokalizacja zjazdu publicznego

proponowana lokalizacja zjazdu indywidualnego

zjazd km 16+094,32

zjazd km 16+145,87

zjazd km 16+145,87

zjazd na który wydano decyzję lokalizacyjną

istn. granica pasa drogowego DK

istn. granica pasa drogowego DW

istn. granica pasa drogowego DP

istn. granica pasa drogowego DG

Zamawiający:

Zarząd Województwa Mazowieckiego

ul. Jagiellońska 26, 03-719 Warszawa

Mazowiecki Zarząd Dróg Wojewódzkich w Warszawie

ul. Kolejowa 5/7, 01-217 Warszawa

Jednostka projektowa:

EUROPROJEKT GDAŃSK S.A.

80-680 Gdańsk ul. Nadwiślańska 55

tel. 58 323 99 99 fax 58 323 99 98

Nazwa dokumentacji:

Rozbudowa drogi wojewódzkiej nr 718 od węzła autostradowego "Pruszków" do skrzyżowania drogi wojewódzkiej nr 719 z ul. Partyzantów oraz rozbudowa drogi wojewódzkiej nr 719 od skrzyżowania z ul. Partyzantów do granicy m. st. Warszawa

Wstępne rozwiązania projektowe

Branża:

Drogonia

Nazwa rysunku:

Plan sytuacyjny

Główny projektant

mgr inż. Rafał Klein

Projektant

mgr inż. Marcin Tomaszewski

Sprawdzający:

mgr inż. Marek Szewczuk

Nr archiwizacji:

330-EURO/2022

upr.: w specjalności drogonia

POM/0189/POD/07

upr.: w specjalności drogonia

WAM/0019/POD/17

upr.: w specjalności konstrukcyjno - budowlanej

23/Gd/00

Stadium:

-

Data:

08.2025

Skala:

1:500


Nr rysunku

2.9

podpis:

podpis:

podpis:

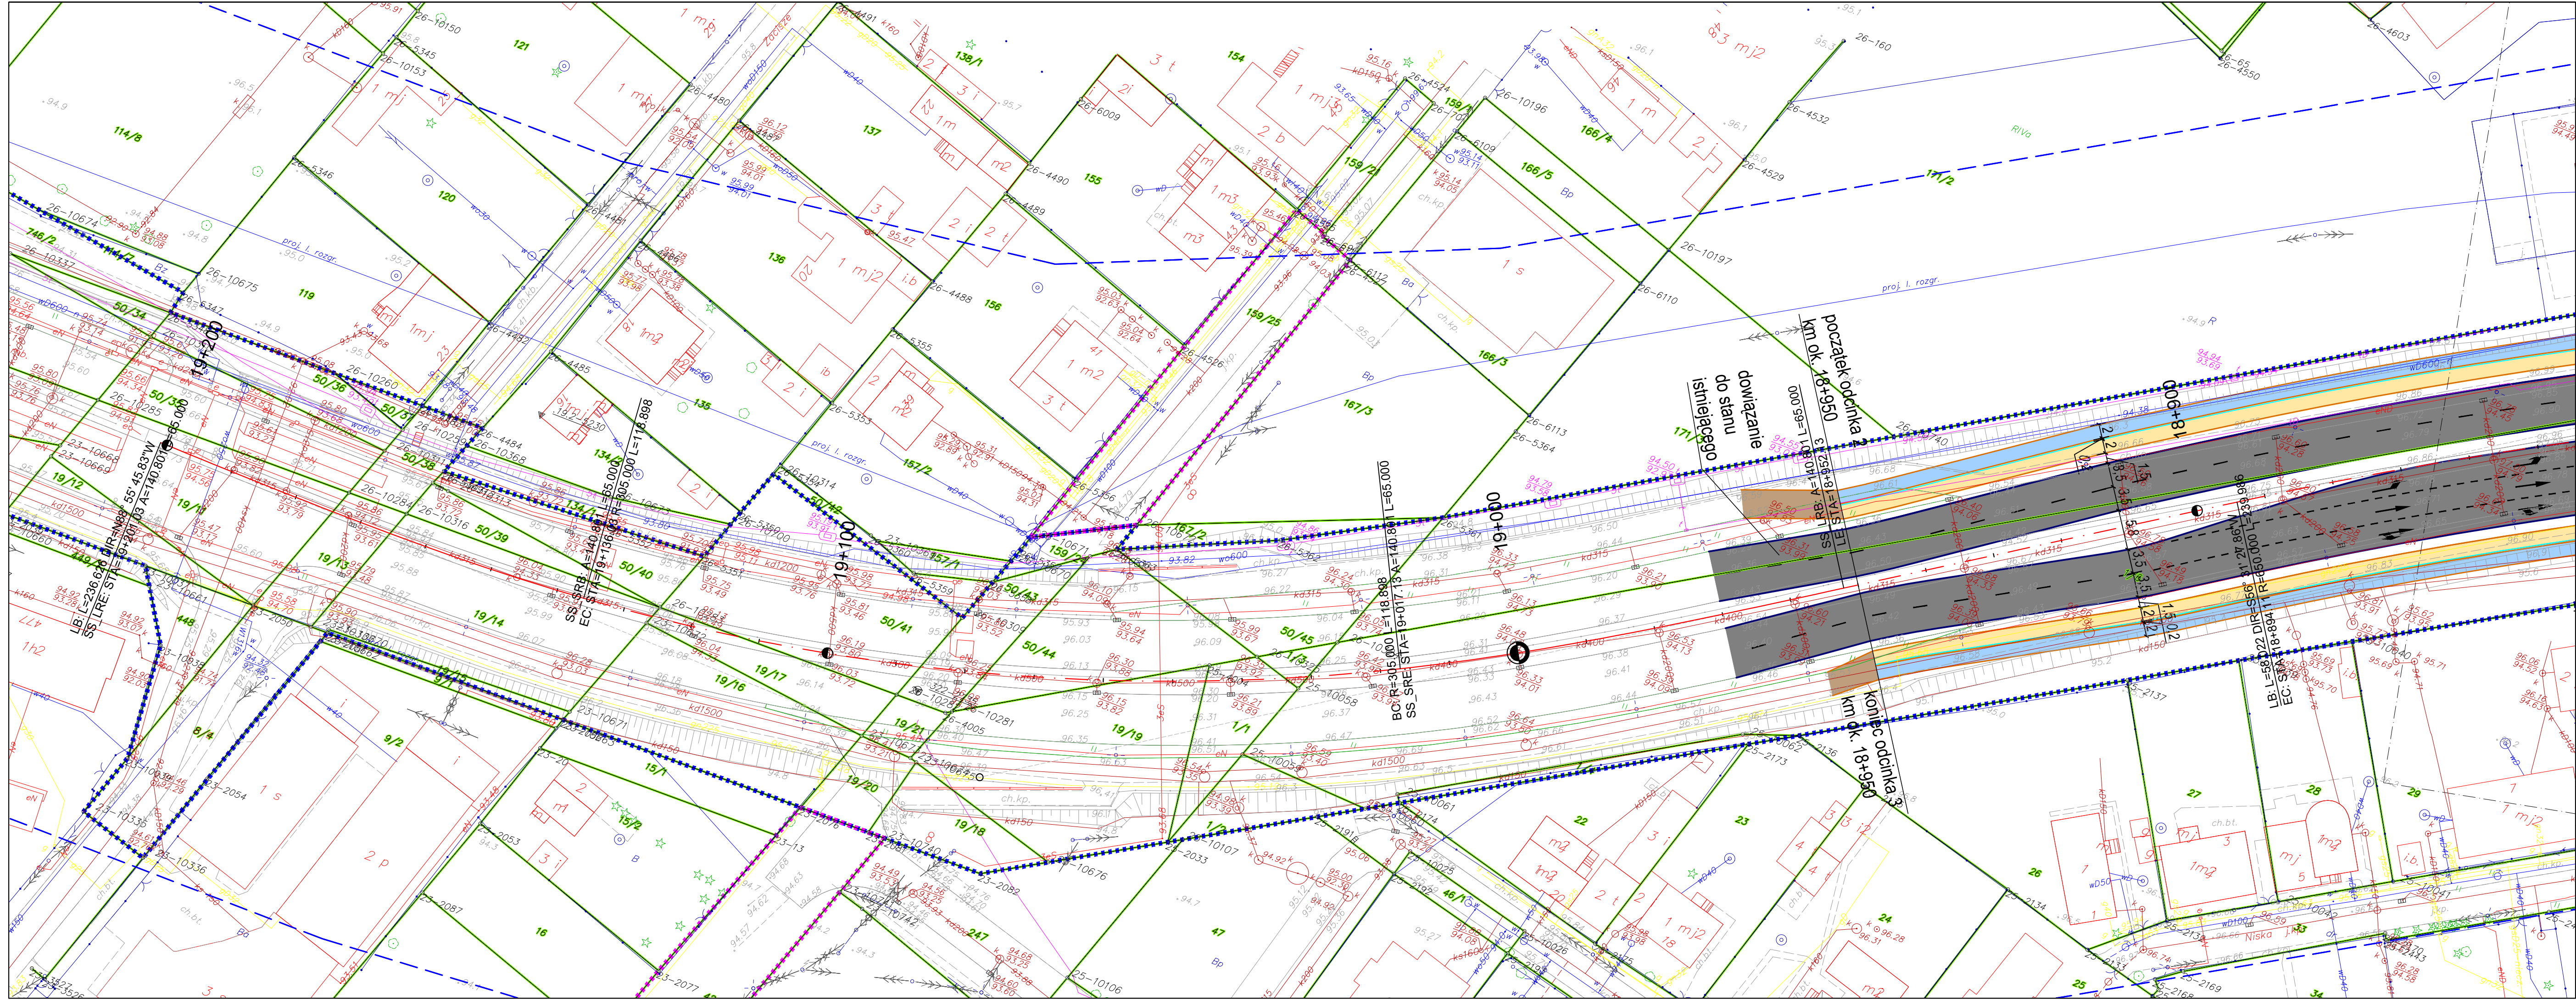

Legenda:

	granica sąsiadujących arkuszy		nr zjazdu wg inwentaryzacji nieplanowany do odtworzenia
	oś drogi głównej		nr zjazdu wg inwentaryzacji planowany do odtworzenia
	oś dróg bocznych		proponowana lokalizacja zjazdu publicznego
	obszar stanowiska archeologicznego		proponowana lokalizacja zjazdu indywidualnego
	obiekt ujęty w ewidencji zabytków		zjazd nieplanowany do odtworzenia działka mająca zapewnioną obsługę nieruchomości
	krawężnik		zjazd planowany do odtworzenia mimo zapewnionej obsługi nieruchomości
	obrzeże		zjazd na który wydano decyzję lokalizacyjną
	krawędź separacji		istn. granica pasa drogowego DK
	jezdnia drogi głównej		istn. granica pasa drogowego DW
	jezdnie dróg bocznych		istn. granica pasa drogowego DP
	chodnik		istn. granica pasa drogowego DG
	ścieżka rowerowa		
	ciąg pieszo-rowerowy		
	zatkota autobusowa		
	droga serwisowa		
	dodatkowy pas do obsługi nieruchomości		

Zamawiający:

Zarząd Województwa Mazowieckiego
ul. Jagiellońska 26, 03-719 Warszawa
Mazowiecki Zarząd Dróg Wojewódzkich
w Warszawie
ul. Kolejowa 5/7, 01-217 Warszawa

Jednostka projektowa:

EUROPROJEKT GDAŃSK S.A.
80-680 Gdańsk ul. Nadwiślańska 55
tel. 58 323 99 99 fax 58 323 99 98

Nazwa dokumentacji:

Rozbudowa drogi wojewódzkiej nr 718 od węzła autostradowego "Pruszków" do skrzyżowania drogi wojewódzkiej nr 719 z ul. Partyzantów oraz rozbudowa drogi wojewódzkiej nr 719 od skrzyżowania z ul. Partyzantów do granicy m. st. Warszawa

Wstępne rozwiązania projektowe

Branża:

Drogowa

Nazwa rysunku:

Plan sytuacyjny

Główny projektant mgr inż. Rafał Klein	upraw.: w specjalności drogowej POM/0189/POOD/07	podpis:
Projektant mgr inż. Marcin Tomaszewski	upraw.: w specjalności drogowej WAM/0019/POOD/17	podpis:
Sprawdzający: mgr inż. Marek Szewczuk	upraw.: w specjalności konstrukcyjno - budowlanej 23/Gd/00	podpis:
Nr archiwalny: 330-EURO/2022	Stadium: -	Data: 08.2025
	Skala: 1:500	Nr rysunku: 2.10