
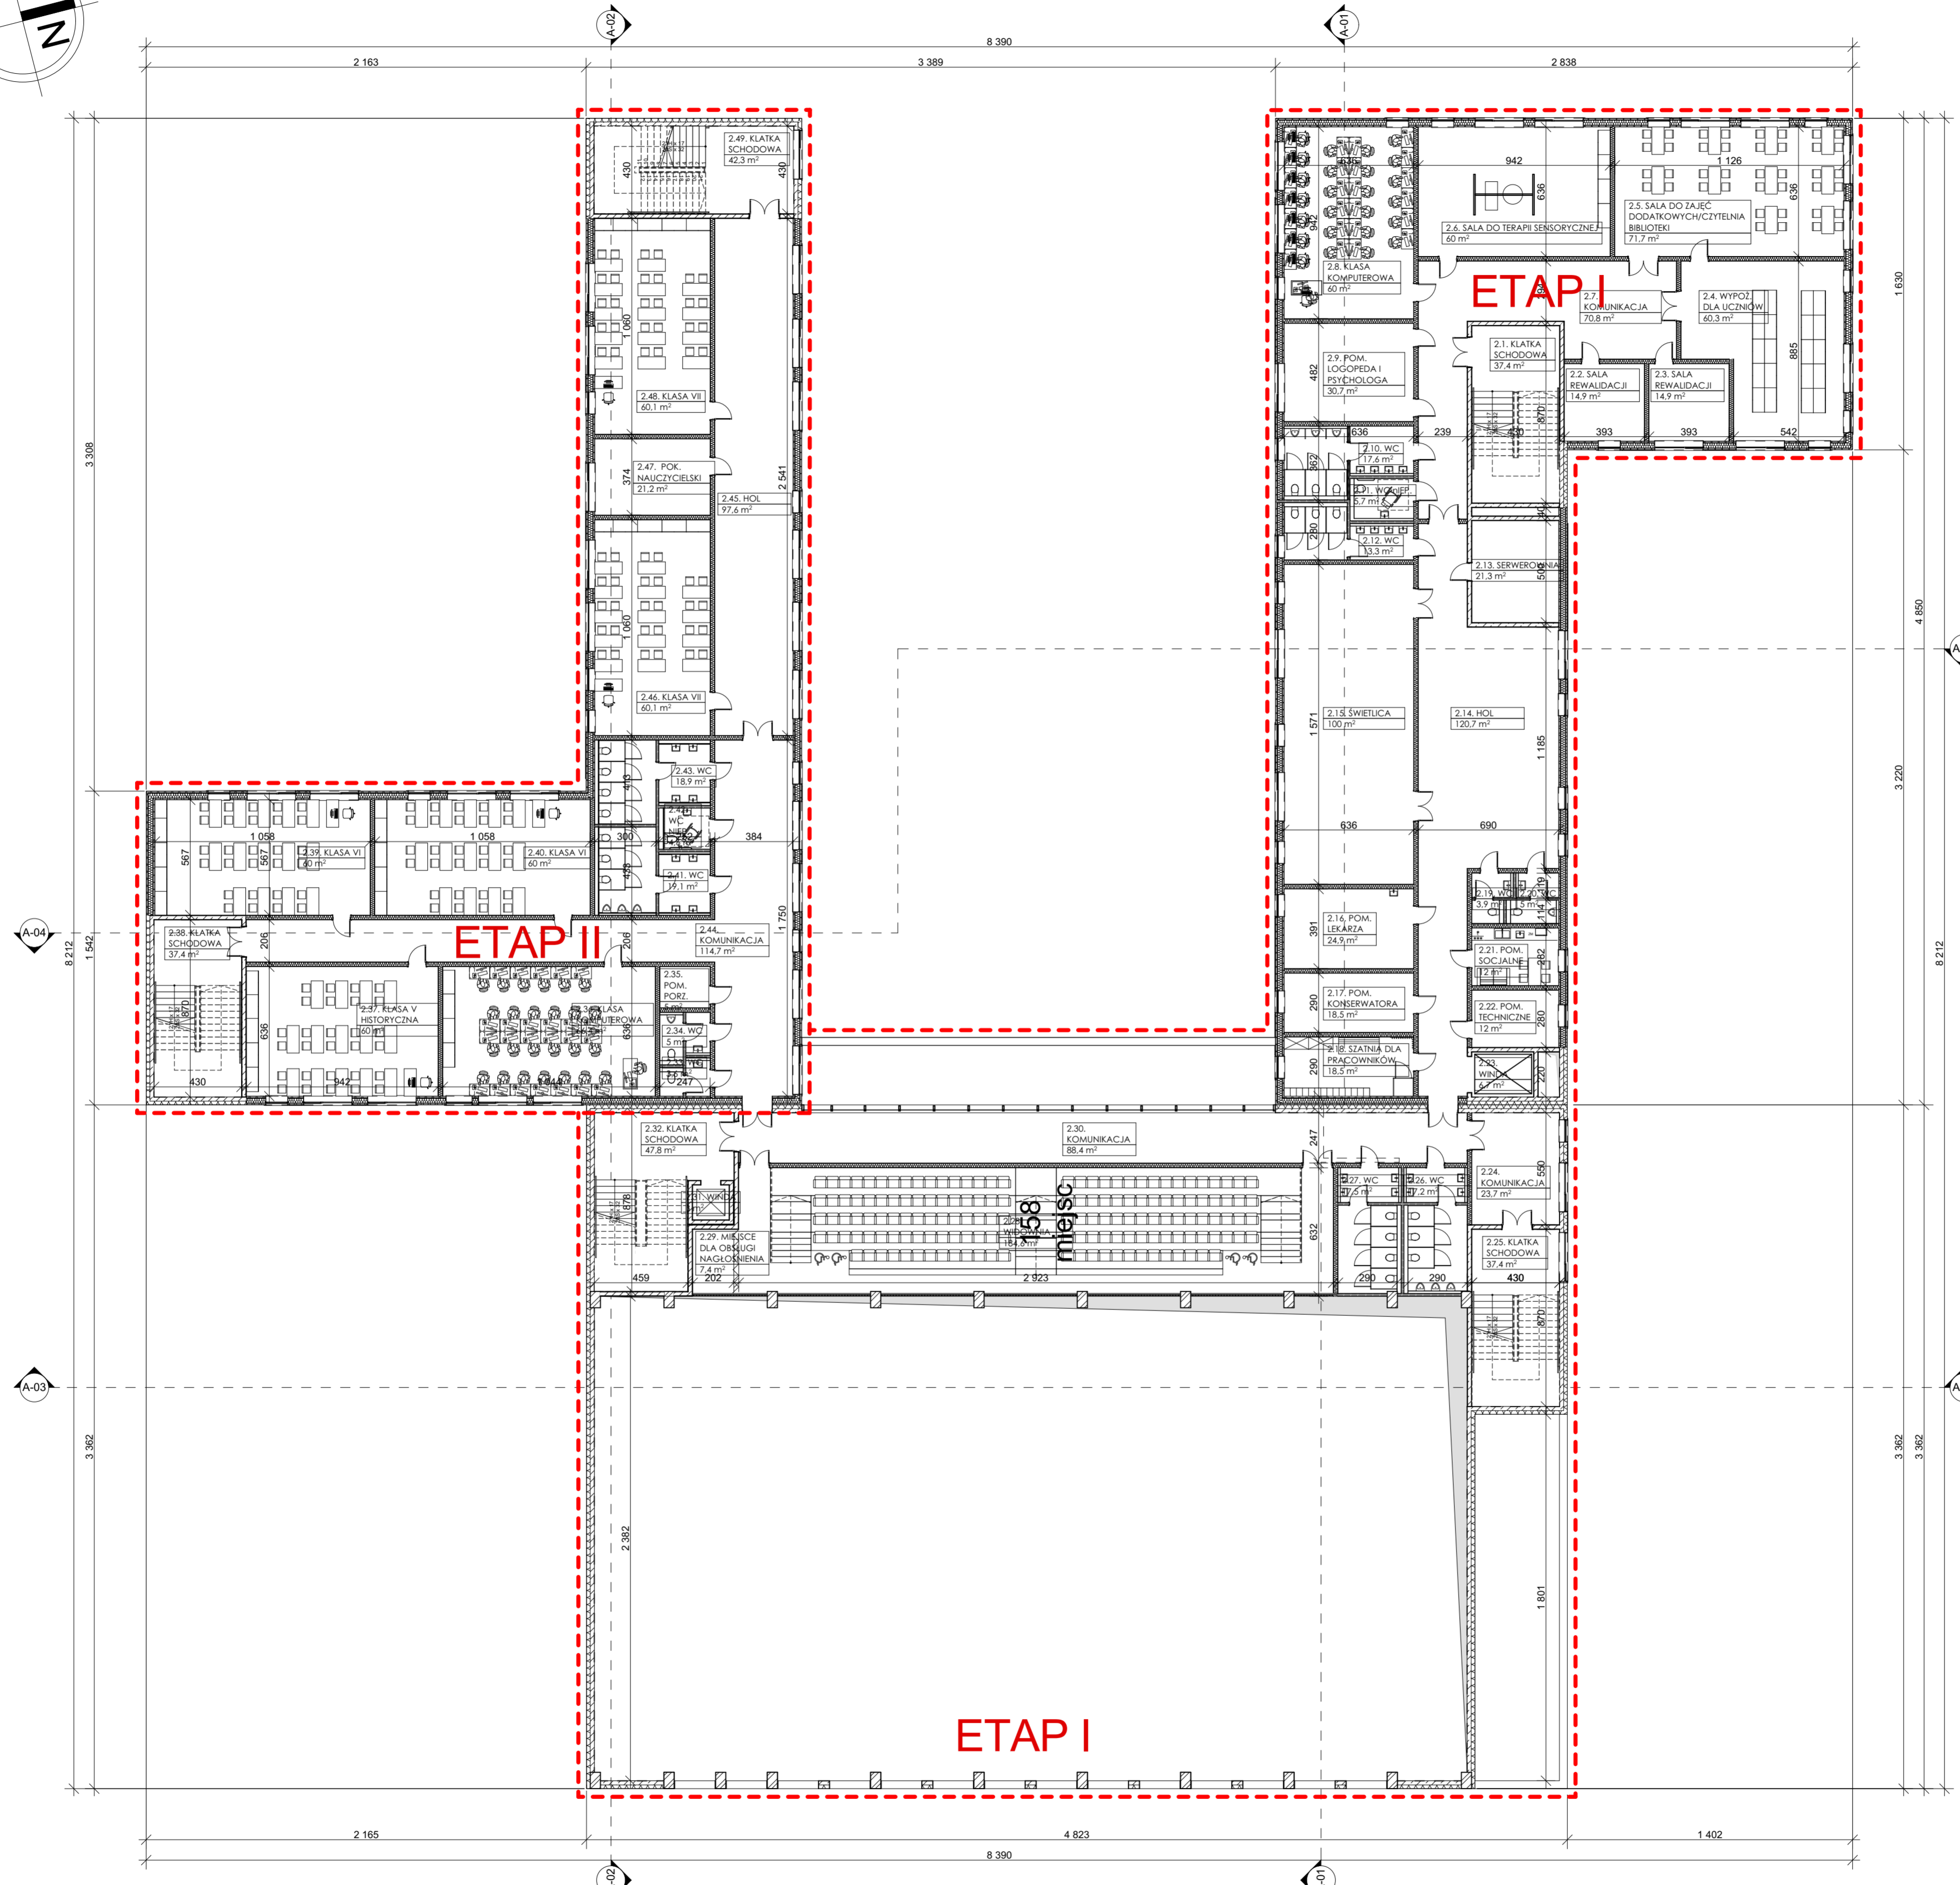


Zestawienie pomieszczeń			
Kondygnacja	Nr	Nazwa pomieszczenia	Powierzchnia
Poziom +1	2.1.	KLATKA SCHODOWA	37,4
	2.2.	SALA REWALIDACJI	14,9
	2.3.	SALA REWALIDACJI	14,9
	2.4.	WYPOŻ. DLA UCZNIÓW	60,3
	2.5.	SALA DO ZAJĘĆ DODATKOWYCH/CZYTELNIA BIBLIOTEKI	71,7
	2.6.	SALA DO TERAPII SENSORYCZNEJ	60,0
	2.7.	KOMUNIKACJA	70,8
	2.8.	KLASA KOMPUTEROWA	60,0
	2.9.	POM. LOGOPEDA I PSYCHOLOGA	30,7
	2.10.	WC	17,6
	2.11.	WC NIEP.	5,7
	2.12.	WC	13,3
	2.13.	SERWEROWNIA	21,3
	2.14.	HOL	120,7
	2.15.	ŚWIETLICA	100,0
	2.16.	POM. LEKARZA	24,9
	2.17.	POM. KONSERWATORA	18,5
	2.18.	SZATNIA DLA PRACOWNIKÓW	18,5
	2.19.	WC	3,9
	2.20.	WC	5,0
	2.21.	POM. SOCJALNE	12,0
	2.22.	POM. TECHNICZNE	12,0
	2.23.	WINDA	6,7
	2.24.	KOMUNIKACJA	23,7
	2.25.	KLATKA SCHODOWA	37,4
	2.26.	WC	17,2
	2.27.	WC	17,5
	2.29.	MIEJSCE DLA OBSŁUGI NAGŁOŚNIENIA	7,4
	2.28.	WIDOWNIA	184,6
	2.30.	KOMUNIKACJA	88,4
	2.31.	WINDA	3,0
	2.32.	KLATKA SCHODOWA	47,8
	2.33.	WC	3,6
	2.34.	WC	5,0
	2.35.	POM. PORZ.	5,0
	2.36.	KLASA KOMPUTEROWA	66,4
	2.37.	KLASA V HISTORYCZNA	60,0
	2.38.	KLATKA SCHODOWA	37,4
	2.39.	KLASA VI	60,0
	2.40.	KLASA VI	60,0
	2.41.	WC	19,1
	2.42.	WC NIEP.	4,6
	2.43.	WC	18,9
	2.44.	KOMUNIKACJA	114,7
	2.45.	HOL	97,6
	2.46.	KLASA VII	60,1
	2.47.	POK. NAUCZYCIELSKI	21,2
	2.48.	KLASA VII	60,1
	2.49.	KLATKA SCHODOWA	42,3
			1 963,8 m <sup>2</sup>

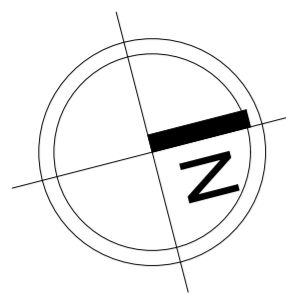

# WERSJA II

<b>LTP ARCHITEKCI</b>		LTP Architekci Leszek Pierzchliński ul. Różany Stok 8a/1 80-177 Gdańsk	
Temat: <b>Opracowanie wariantowej koncepcji projektowej wraz z Programem Funkcjonalno-Użytkowym na budowę Szkoły Podstawowej w Regułach</b>			
Adres: dz. nr 628/6, 628/5, 628/9, 628/12 odręb. Regulacji			
Inwestor: Gmina Michalowice z siedzibą w Regułach, ul. Aleja Powstańców Warszaw 1, 05-816 Michalowice			
Projektant:	mgr inż. arch. Leszek Pierzchliński	Specjalność:	architektoniczna
		Nr uprawnień:	122POOK/IV/2016
		Podpis:	
Nazwa rysunku:		Numer rys.:	
<b>RZUT I PIĘTRA</b>		<b>A.02</b>	
Data:	08.2021	Stadium:	projekt koncepcyjny
		Wzrost:	architektura
		Skala:	1:200